

Ontheffing ligplaatsverbod

Centraal Nautisch Beheer Noordzeekanaalgebied

Ontheffing nummer: 033/2020

Ontheffing van het ligplaatsverbod Noordzeekanaal onder voorschriften en beperkingen, aan

N.V. Afvalzorg Holding ten behoeve van de hierna te bepalen locatie.

De directeur van het openbaar lichaam Centraal Nautisch Beheer Noordzeekanaalgebied maakt het volgende bekend:

Overweging ten aanzien van de aanvraag

De aanvraag van 02 september 2020 betreft een ligplaatsontheffing voor het ligplaats nemen met binnenvaartschepen en zeeschepen op het Noordzeekanaal tussen kilometerpaal 10 en 11 binnen de gemeente Zaanstad aan de Noordoever.

Het betreft een waterperceel binnen een inkassing in de vaarweg, met een lengte van 230 meter en breedte van 31,5 meter, dat wordt gebruikt voor ligplaatsen van binnenvaartschepen, die laden en lossen ten behoeve van alhier gevestigde N.V. Afvalzorg alsmede van dienstverlenende schepen, zoals bunkerschepen, voor bedoelde binnenvaartschepen en zeeschepen.

Vereiste van ontheffing

Op grond van het bepaalde in artikel 9.03 van het BPR is het verboden om zonder ontheffing ligplaats te nemen op het Noordzeekanaal. Om de doorstroming van het scheepvaartverkeer en de kwaliteit van de vaarweg zo goed mogelijk te kunnen waarborgen is het 'Ligplaatsenbeleid Hoofdvaarwegen Rijkswaterstaat' vastgesteld. Het beleid van Rijkswaterstaat is dat aan de hoofdtransport-as "het Noordzeekanaal" geen ontheffing wordt gegeven om ligplaats te nemen tenzij dit een bedrijf met een watergebonden activiteit betreft, die noodzakelijkerwijze aan de hoofdtransport-as is verbonden. Daar is in het voorliggende geval sprake van.

Gelet op:

- De artikelen 3, 5 en 6 van de Scheepvaartverkeerswet;
- Artikel 13 Besluit administratieve bepalingen scheepvaart;
- Artikel 9.03 lid 6 van het Binnenvaartpolitiereglement
- Bijlage 7 van het Binnenvaartpolitiereglement;
- Bijlage 14 van het Binnenvaartpolitiereglement;
- Besluit Mandaat nautische rijkstaken Noordzeekanaalgebied 2013, (Stb. 2013, nr. 9184) van 19 maart 2013, houdende de verlening van mandaat voor het uitvoeren van de nautische rijkstaken in het Noordzeekanaalgebied aan de directeur van het openbaar lichaam CNB;
- Ligplaatsenbeleid Hoofdvaarwegen Rijkswaterstaat;

Overwegende dat:

- het scheepvaartverkeersbelang verlangt dat het verzekerd is van de veiligheid en het vlotte verloop en het voorkomen of beperken van schade door het scheepvaartverkeer aan de waterhuishouding, oevers en waterkeringen, of werken gelegen in of over scheepvaartwegen;
- NV Afvalzorg Holding direct langs de noordoever van het Noordzeekanaal ligt waardoor schepen via het water de afvalstromen kunnen aanvoeren en de producten kunnen afvoeren. Dit is een duurzame oplossing, waarbij belasting voor de wegen en de omgeving wordt beperkt;
- het belang van de aanvrager is het ligplaats te kunnen nemen voor deze gewenste watergebonden activiteiten;
- deze activiteiten uitsluitend plaatsvinden in een daarvoor aangelegde inkassing welke zich bevindt buiten het vaarwegprofiel van het Noordzeekanaal;
- de ontheffing van het ligplaatsverbod de belangen van de Scheepvaartverkeerswet niet in de weg staat en deze belangen verzekerd blijven, zolang de aan de ontheffing gekoppelde voorschriften en beperkingen worden nageleefd;
- de aanvraag voldoet aan het hiervoor genoemde ligplaatsenbeleid,

Besluit:

- Ontheffing te verlenen van het ligplaatsverbod Noordzeekanaal als bedoeld in het zesde lid van artikel 9.03 Binnenvaartpolitiereglement;
- Als ligplaats, waar de ontheffing voor geldt, aan te wijzen de ligplaats die is aangegeven op de kaart die in de bijlage is opgenomen
- Van de ontheffing kan worden gebruik gemaakt voor binnenvaartschepen en zeeschepen, die laden , lossen en wachten ten behoeve van het bedrijf van aanvrager alsmede van dienstverlenende schepen, zoals bunkerschepen, voor bedoelde binnenvaartschepen en zeeschepen;
- Overige operationele voorschriften en beperkingen voor deze ontheffing vast te stellen, die in een bijlage bij dit besluit zijn opgenomen (de kaart van deze ligplaats maakt deel uit van deze bijlage);
- Intrekking van ontheffing 037/CNB/2018, d.d. 04 september 2018
- Het niet voldoen aan deze aanwijzing een overtreding is van deze ontheffing.

Amsterdam, 14 september 2020

de directeur Centraal Nautisch Beheer Noordzeekanaalgebied, namens de Directeur-Generaal Rijkswaterstaat van het ministerie van Infrastructuur en Waterstaat



J.H.M. Mateyo

Ingevolge de Algemene Wet Bestuursrecht kan tegen dit besluit schriftelijk een bezwaarschrift worden ingediend. Het bezwaarschrift moet worden ingediend bij het bestuur van het openbaar lichaam Centraal Nautisch Beheer Noordzeekanaal, postbus 19406, 1000 GK Amsterdam. Het bezwaarschrift dient te worden ondertekend en bevat ten minste de naam en het adres van de indiener, de dagtekening, een omschrijving van het besluit waartegen het bezwaar is gericht, alsmede de gronden van het bezwaar. Indien u er voor kiest om u te laten vertegenwoordigen, verzoeken wij u om een machtiging te (laten) overleggen. Het indienen van een bezwaar heeft geen schorsende werking. Indien onverwijld spoed dit vereist kan, hangende de bezwaarschriftenprocedure, een schorsing of voorlopige voorziening worden gevraagd bij de Voorzieningenrechter van de Rechtbank Den Haag, Sector bestuursrecht, Postbus 20302, 2500 EH Den Haag. Hieraan zijn griffiekosten verbonden.

Noordzeekanaal afvalzorg Nauerna

Voorschriften en beperkingen ontheffing

1. Kenmerken ligplaats en operationele ruimte van de ontheffing

1.1	Ligplaats naam:	Noordzeekanaal afvalzorg Nauerna
1.2	Verkorte ligplaatsnaam:	NZ NAU
1.3	Ligplaats omschrijving	ligplaats gelegen aan een inkassing aan de noordzijde van het Noordzeekanaal thv kmr 10 en 11
1.4	Coördinaten van de operationele ruimte volgens NRD	1. X= 110119.1 Y= 494238.1
		2. X= 110163.0 Y= 494251.9
		3. X= 110368.0 Y= 494206.5
		4. X= 110401.9 Y= 494175.4
1.5	De operationele ruimte conform de tekening: N0342_v06	Lengte 210 meter x breedte 31,5 meter
1.6	Ligplaats waterbodenniveau t.o.v. NAP	Contractniveau 6,4 meter
1.7	Minimale kielspeling	Binnen- en zeevaart 1,00 meter
1.8	Doorvaarthoogte t.o.v. NAP:	NVT

2. Gebruik

2.1	Ligplaats is bestemd voor:	Binnen- en zeevaart
2.2	Nadere voorschriften aan het ligplaats nemen:	schepen dienen met voor- en achtertrossen, voor- en achterspringen en van voldoende sterkte, af te meren onder voorspanning.
2.3	De maximale lengte van af te meren schip:	135 meter
2.4	De maximale breedte van af te meren schip/schepen:	23 meter
2.5	De maximale diepgang van af te meren schip in:	4.9 meter

	Zoetwater 1000 mg/1000 L NAP -0,50 mtr	
2.6	Dienstverlenende schepen buiten de operationele ruimte:	Niet toegestaan
2.7	Overig:	
2.8	Toelichting:	Ja, zie blz 5

Bij dit besluit horen de volgende bijlagen:

Nr	Bijlage	Datum
1	Algemene begripsomschrijvingen	n.v.t.
2	tekening afvalzorg Nauerna N0342_V06	14-07-2020

Bijlage 1: Algemene begripsomschrijvingen

Dienstverlenend schip	Elk schip betrokken bij diensten aan een ander schip betreffende het repareren, schoonmaken, brengen of halen van voorraden, scheeps-onderdelen of ophalen van afvalstoffen.
Kielspeling	De verticale afstand tussen het diepste punt van een schip en de waterbodem.
Ligplaats	Een met naam genoemde locatie die is ingericht om veilig zee-, en binnenvaartschepen aan te kunnen afmeren. Dit kan zijn een kade, steiger, palen, ankerplaats of een afmeerboei.
NAP	Normaal Amsterdams Peil
Operationele ruimte	In lengte, breedte, diepte en hoogte begrensd gebied, waarbinnen schepen ligplaats kunnen nemen om hun activiteiten uit te oefenen.
Peilvak	Een geografisch afgebakend gebied waar een en hetzelfde waterbodemniveau (t.o.v. NAP) wordt gehandhaafd.
Schip	Elk vaartuig met inbegrip van een watervliegtuig, een draagvleugelboot, een luchtkussenvoertuig, een boorinstallatie, een werkeiland of soortgelijk object, een baggermolen, een drijvende kraan, een elevator, een ponton, een drijvend werktuig, een drijvend voorwerp of een drijvende inrichting.

Waterdiepte	De verticale afstand tussen de waterspiegel en de waterbodem.
Waterstand	De verticale afstand tussen de waterspiegel en het referentievlak NAP.

Toelichting

Betreft besluitnummer: 033/ CNB/2020

Datum:

Ligplaatsen en Operationele ruimtes die een toelichting behoeven:

Ligplaats	Verkorte ligplaatsnaam	Paginanummer
Noordzeekanaal afvalzorg Nauerna	NZ NAU	6

Noordzeekanaal afvalzorg Nauerna

1. Ligplaats

De kade en de bolders zijn gesitueerd in een inkassing aan de noordzijde van het kanaal tussen kmp 10,2 en 10,7. De lengte van de inkassing is 210 mtr en de lengte van de kade bedraagt ca 160 mtr.

De maximum lengte, breedte en diepgang zijn gebaseerd op de randvoorwaarden in "nautische randvoorwaarden ontwerp en gebruik ligplaatsen langs het Noordzeekanaal"


2. Gebruik

- In verband met krachten veroorzaakt door passerende schepen op het Noordzeekanaal dienen binnenvaartschepen af te meren met voor- en achtertrossen en voor- en achterspringen van voldoende sterkte.
- Zeevaart dient af te meren met dubbele trossen. Deze trossen dienen op voorspanning worden uitgebracht.
- De laad/los installatie zal dusdanig worden ingericht dat de zeevaart niet hoeft te verhalen tijdens de laad-/losoperatie.
- De ligplaats kan gebruikt worden tbv laden en lossen alsmede om te wachten bij de terminal.
- De keelclearance voor een inkassing langs het Noordzeekanaal bedraagt minimaal 1 meter
- de maximale breedte om af te meren is 23 meter. Met 2 binnenvaartschepen langszij elkaar gemeerd is het dus mogelijk tot een breedte van maximaal 23 meter af te meren. Schepen dienen direct langs de kade gemeerd te worden en niet langszij pontons of een drijvende kraan.
- Dienstverlenende schepen
De maximale operationele breedte gerekend vanaf de kade is 31,5 meter waarbij het toegestaan is om, langszij een schip of schepen met een maximale breedte van 23 meter , af te meren met een dienstverlenend schip van 8,5 meter.

- h. NV Afvalzorg Holding draagt er zorg voor dat de bodemplaat 1 keer per jaar wordt gemonitord op slibgroei en deze wordt vrijgehouden van sediment.

Tekening N034_V06

Noordzeekanaal

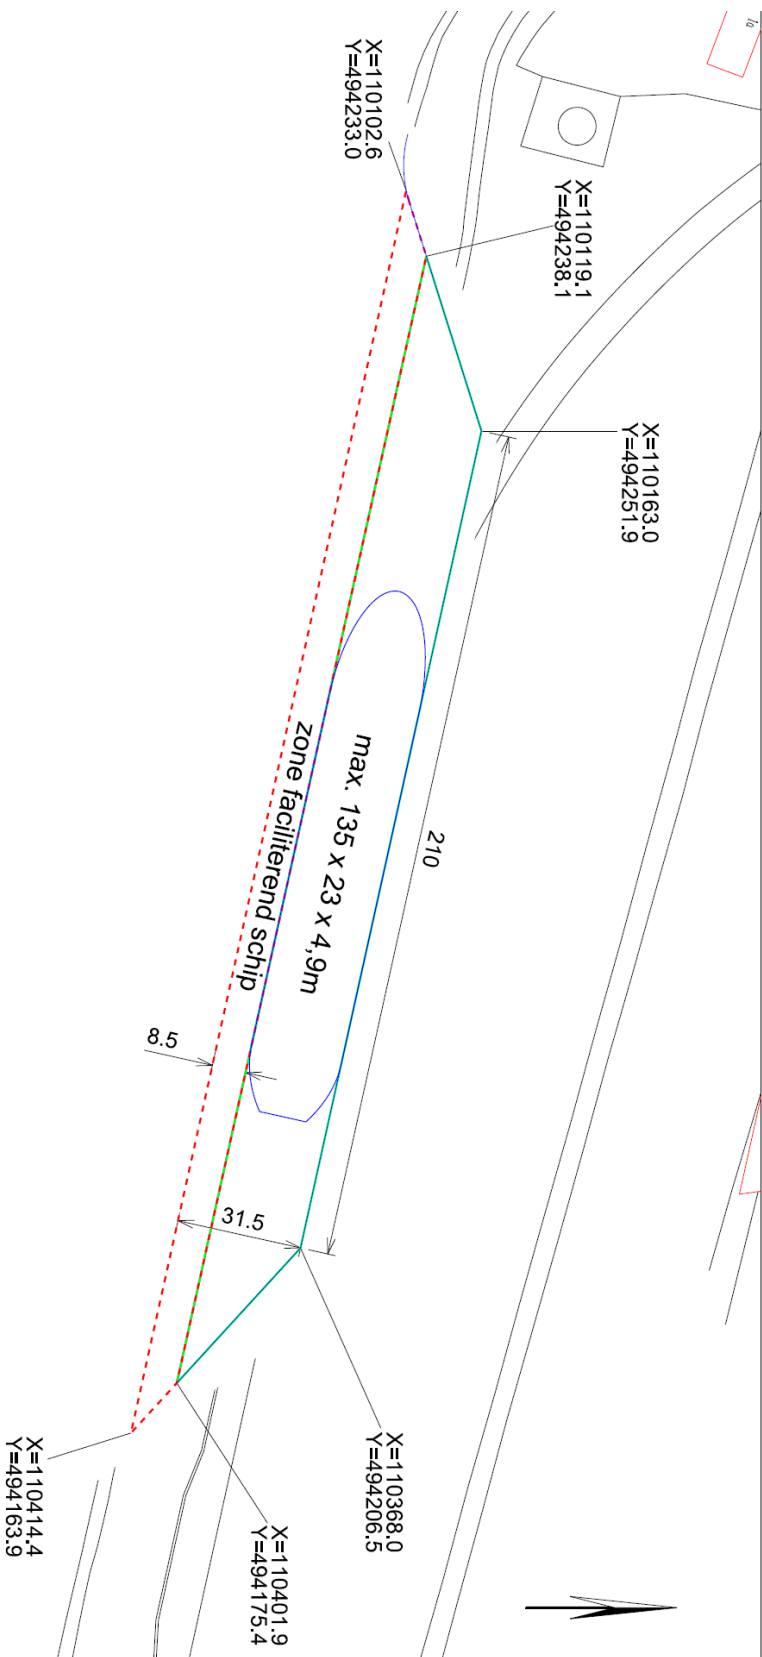

BAOR Afvalzorg Nauerna			
Titel			
N0342_V06	14-07-2020	1:1000	A3 AW
Tekeningnummer	Projectnummer	Datum	Schaal
 Port of Amsterdam			
De Ruijterkade 7, 1013 AA Amsterdam tel.: 020-5234500 www.portofamsterdam.com			