

Onderwerp : werkzaamheden in de Aziëhaven

Basijn :2021/19

Periode: 26 april 2021- eind april 2022

De directeur van het Centraal Nautisch Beheer, tevens Rijkshavenmeester, maakt het volgende bekend:

Ten behoeve van de aanleg van een kade en wachtplaats voor de binnenvaart, aan de zuidzijde van de Aziëhaven, worden de volgende werkzaamheden uitgevoerd in de periode vanaf 26 april '21– eind april '22

- Opname van de huidige palen van de wachtplaats voor de binnenvaart en realisatie van een nieuwe wachtplaats voor de binnenvaart
- Realisatie van een nieuwe kade

Gevolgen voor de scheepvaart


- Gedurende de periode van 23 april tot en met 14 mei 2021 is de wachtplaats voor -de binnenvaart in de Aziëhaven niet beschikbaar
- Aansluitend worden er in de periode van 14 mei 2021 tot en met medio april 2022 werkzaamheden op het water uitgevoerd tbv de realisatie van een kade.
- Er wordt een verbod ingesteld voor het veroorzaken van hinderlijke golfbeweging
- 20 meter westelijk van de nieuwe kade worden 2 gele boeien geplaatst ter markering van het werkgebied
- Werkvaartuigen voeren de voorgeschreven lichten en dagmerken conform het BPR en zullen buiten de werktijden ligplaats nemen op de locatie
- Werktijden zijn van maandag tot en met vrijdag van 06.30 uur – 16.30 uur.

De directeur van het Centraal Nautisch Beheer Noordzeekanaalgebied,

J.H.M. Mateyo

Bijlage : werkgebied Aziëhaven

Werkgebied Aziëhaven

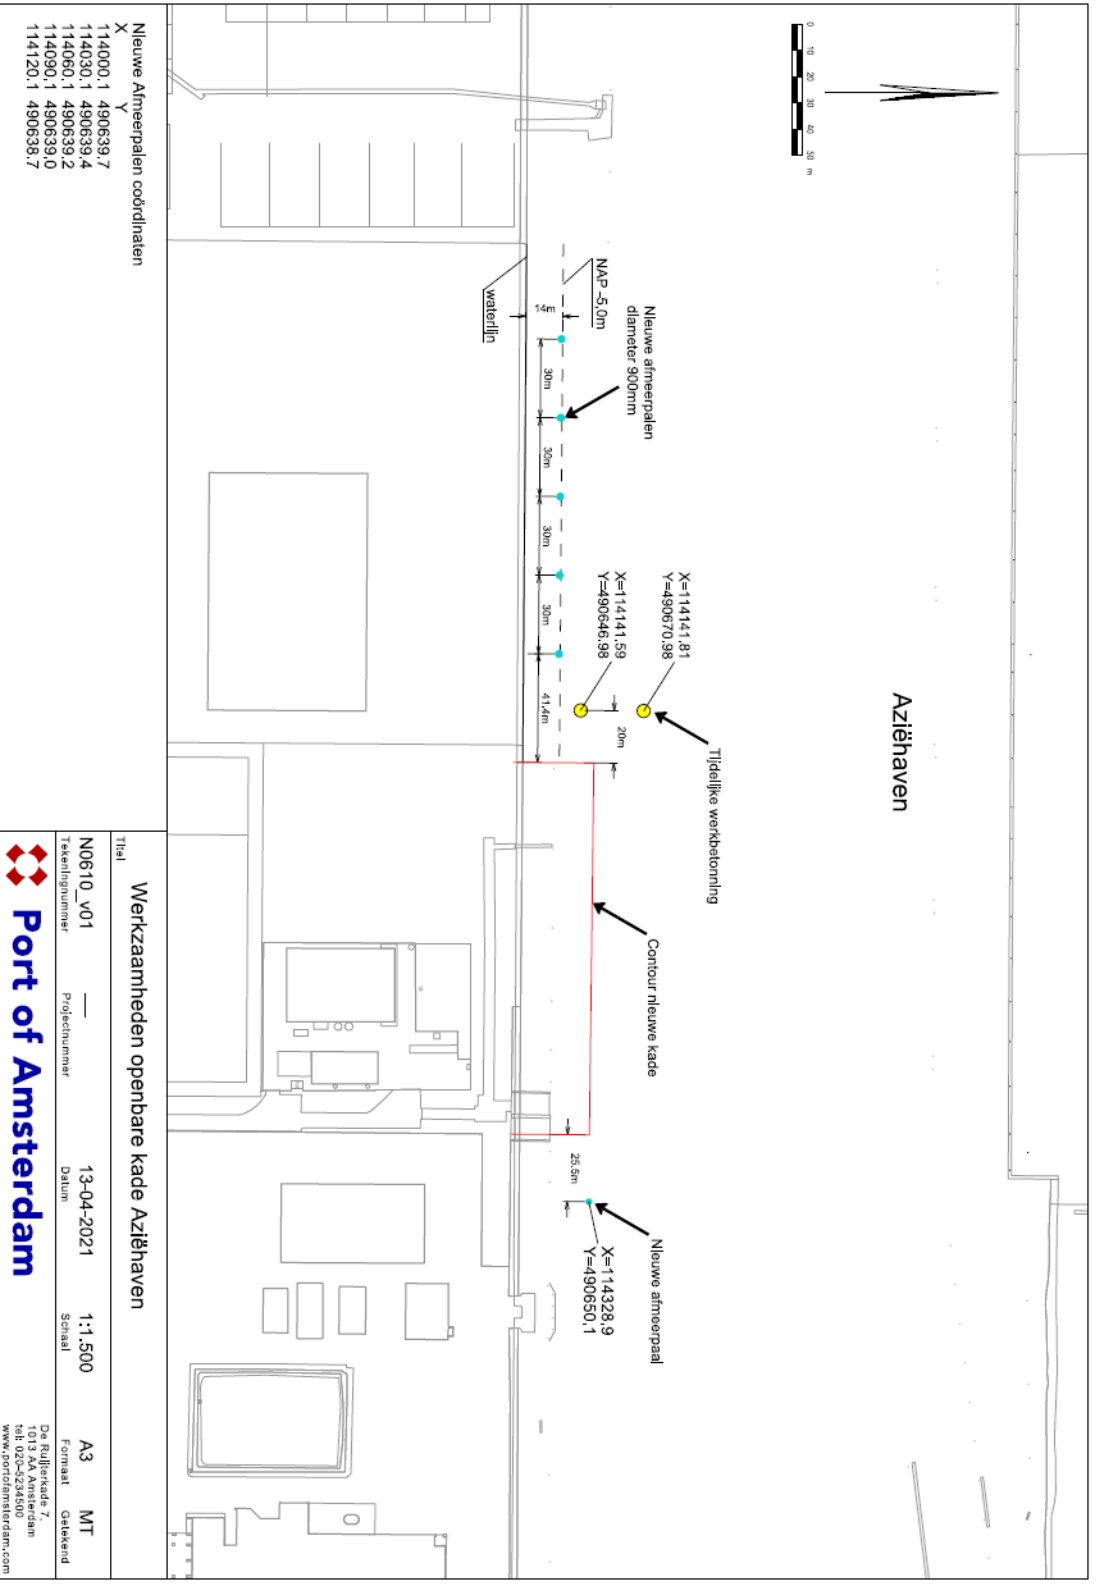

Nieuwe Afmeerpalen coördinaten

X	Y
114000,1	490639,7
114030,1	490639,4
114060,1	490639,2
114090,1	490639,0
114120,1	490638,7

Werkzaamheden openbare kade Aziëhaven			
Titel			
N0610_v01	Projectnummer	13-04-2021	Datum
	Schaal	1:1.500	
	Formaat	A3	MT
De Fullierkade 7 1013 AA Amsterdam tel: 020-2344500 www.portofamsterdam.com			



