

Besluitnummer: 2021/53

Onderwerp: Verkeersbesluit van de directeur CNB tot het instellen van een invaarverbod voor het scheepvaartverkeer van een werkgebied gelegen aan de achterzijde van het Centraal Station en steiger 14 op het Afgesloten IJ.

De directeur van het Centraal Nautisch Beheer Noordzeekanaalgebied,

**Gelet op:**

-de artikelen 3, 4, 5 en 7 van de Scheepvaartverkeerswet alsmede bijlage 7 van het Binnenvaartpolitiereglement en het Besluit mandaat nautische rijkstaken Noordzeekanaalgebied 2013.

**Overwegende dat:**

-In het gebied dat is gelegen aan de achterzijde van het Centraal Station, ter hoogte van steiger 14 van het Afgesloten IJ, zullen vanaf 17 januari 2022 werkzaamheden plaatsvinden voor een uitbreiding van steiger 14 en de verwijdering van een fietsenstalling aan de binnenzijde van steiger 14.

-Het aangewezen gebied (zie tekening N0637\_V01, uitbreiding werkgebied IJboulevard) uitsluitend toegankelijk zal zijn voor schepen die hier werkzaamheden moeten verrichten ten behoeve van de genoemde infrastructurele werken en voor de veerponten van het GVB die vanuit de pontfuik een veerpontverbinding onderhouden.

**Besluit :**

-Het gebied van het Afgesloten IJ dat gelegen is aan de achterzijde van het Centraal Station aan te wijzen als werkgebied (zie tekening ) , met ingang van 17 januari 2022 tot eind juni 2022 of zoveel eerder als de werkzaamheden zijn beëindigd.

-De bijzondere markering met het topteken A1 , bijlage 7 van het Binnenvaartpolitiereglement zal de grens van het werkgebied aangeven.

-Het aangewezen gebied (zie overzichtskaart werkgebied) is uitsluitend toegankelijk voor schepen die werkzaamheden verrichten ten behoeve van de genoemde infrastructurele werken voor de aanpassingen van steiger 14 en het verwijderen het fietsenplatform aan de binnenzijde van steiger 14 en voor de veerponten van het GVB die vanuit de pontfuik een pontverbinding onderhouden.

**Datum:**


24 december 2021

Het college van burgemeester en wethouders van Amsterdam,

namens deze, de directeur Centraal Nautisch Beheer Noorzeekanaalgebied

A handwritten signature in purple ink, appearing to read 'H. L. L. L.', with a decorative flourish underneath.

# Tekening werkgebied

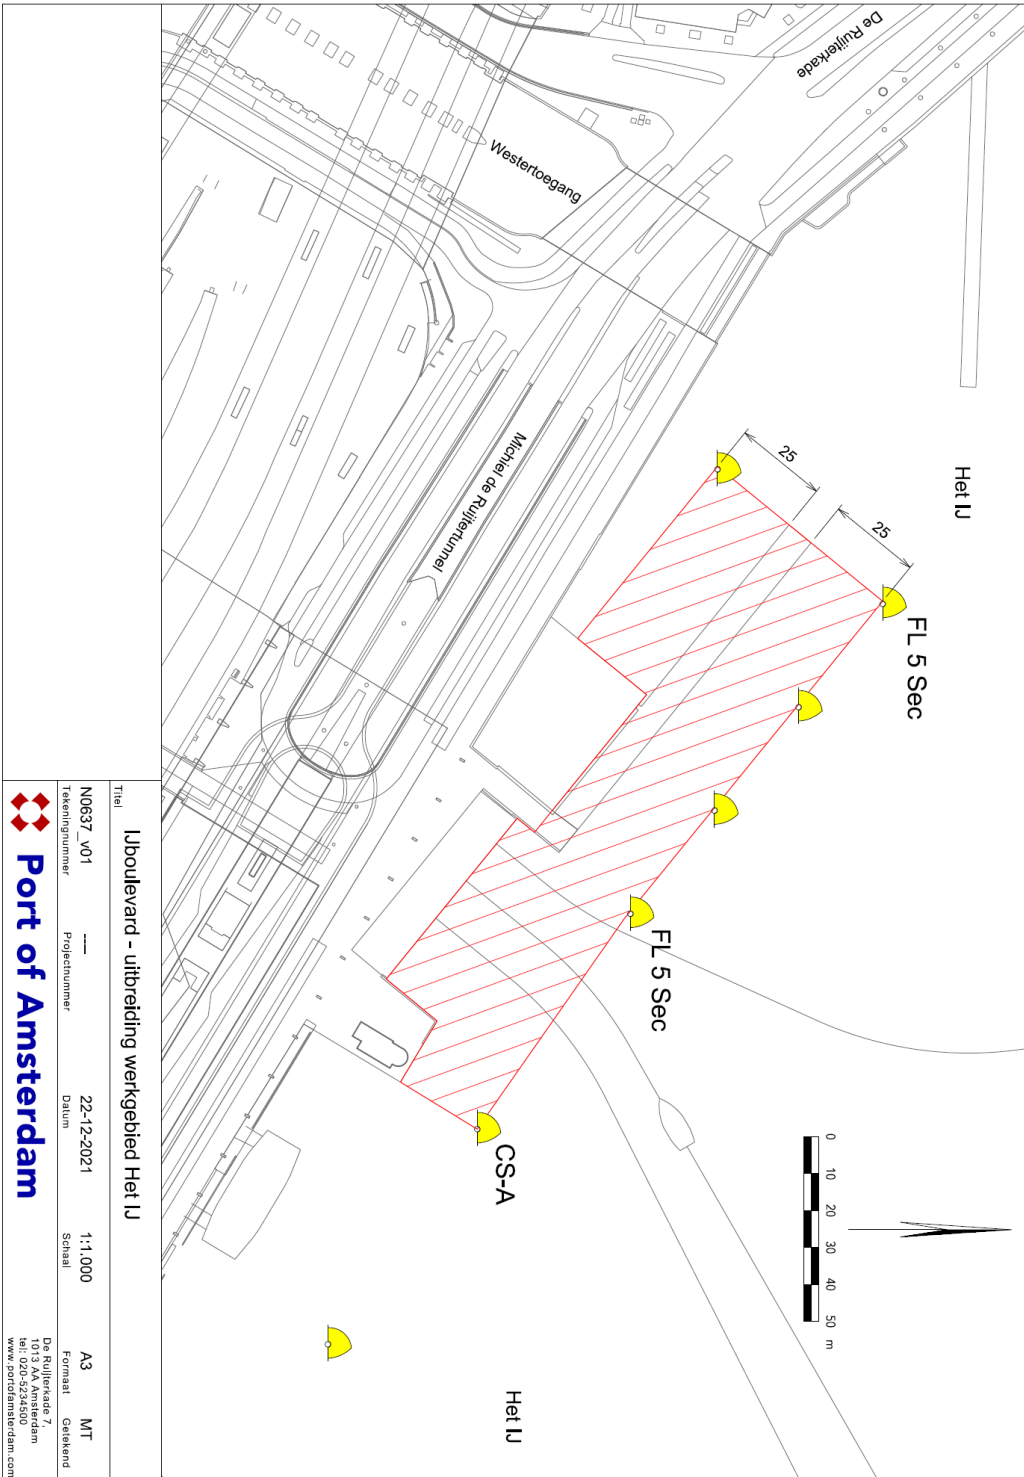

Titel		IJboulevard - uitbreiding werkgebied Het IJ	
Tekeningnummer	Projectnummer	Datum	Schaal
NO637-v01	---	22-12-2021	1:1.000
Formaat		Gefileerd	
A3		MT	
De Ruijterkade 7 1013 CA Amsterdam telf. 020-5234500 www.portofamsterdam.com			

