

Besluitnummer: 2022/26

Onderwerp: Verkeersbesluit van de directeur CNB tot het instellen van een invaarverbod voor het scheepvaartverkeer van een werkgebied gelegen in de Mercuriushaven ter hoogte van de noordelijke overslag boeien.

De directeur van het Centraal Nautisch Beheer Noordzeekanaalgebied,

Gelet op:

- de artikelen 3, 4, 5 en 7 van de Scheepvaartverkeerswet alsmede bijlage 7 van het Binnenvaartpolitiereglement;
- Het besluit van het college van 3 december 2019 (gepubliceerd in het Gemeenteblad op 3 januari 2020 en te vinden op de site van Port of Amsterdam) waarin de directeur van het Centraal Nautisch Beheer Noordzeekanaalgebied mandaat is verleend voor het nemen van de voor dit besluit relevante besluiten.

Overwegende dat:

- In het gebied dat is gelegen in de Mercuriushaven, ter hoogte van de voormalige noordelijke overslagboeien, zullen vanaf 29 augustus 2022 werkzaamheden plaatsvinden ten behoeve van een nieuwe openbare overslaglocatie.
- Het aangewezen gebied (zie tekening N0675_v01), werkgebied Mercuriushaven, uitsluitend toegankelijk zal zijn voor schepen die hier werkzaamheden moeten verrichten ten behoeve van de genoemde infrastructurele werken.
- De werkzaamheden zijn van maandag t/m vrijdag van 06:00 tot 21:00 uur.

Besluit :

1. Het gebied van de Mercuriushaven dat gelegen is ter hoogte van de voormalige noordelijke overslagboeien, aan te wijzen als werkgebied (zie overzichtskaart werkgebied) met ingang van 29 augustus, 00.00 uur tot en met 10 oktober 2022, 24.00 uur, of zoveel eerder als de werkzaamheden zijn beëindigd.
2. De bijzondere markering met het topteken A1, bijlage 7 van het Binnenvaartpolitiereglement geeft de grens van het werkgebied aan.
3. Het aangewezen werkgebied is gedurende de periode als genoemd onder 1. uitsluitend toegankelijk voor schepen die werkzaamheden verrichten ten behoeve van de

genoemde infrastructurele werken (aanleg overslaglocatie) en voor het overige scheepvaartverkeer gestremd.

4. Ten behoeve van de werkzaamheden is het verboden om hinderlijke waterbewegingen te veroorzaken. Dit wordt aangegeven met het verbodsteken A.9, bijlage 7 van het Binnenvaartpolitiereglement.

Datum:

20 juni 2022

Het college van burgemeester en wethouders van Amsterdam,
namens deze, de directeur Centraal Nautisch Beheer Noorzeekanaalgebied




J.H.M. Mateyo

Toelichting:

Dit verkeersbesluit is een uitwerking ter voorkoming van grondingen en ter bescherming van de bouwactiviteiten van een nieuwe overslaglocatie in de Mercuriushaven. Om te voorkomen dat de vaarweggebruiker dit gebied invaart, zal dit gebied veilig afgebakend worden door middel van bijzondere markering voorzien van het topteken A1, bijlage 7 Binnenvaartreglementen waarbij 6 boeien worden voorzien van verlichting met een karakter Fl y 5s.

Hiermee wordt voorkomen dat de vaarweggebruikers het werkgebied invaren en eventueel schade oplopen of veroorzaken aan de dit in gebied uitvoerende werkzaamheden.

Tekening werkgebied

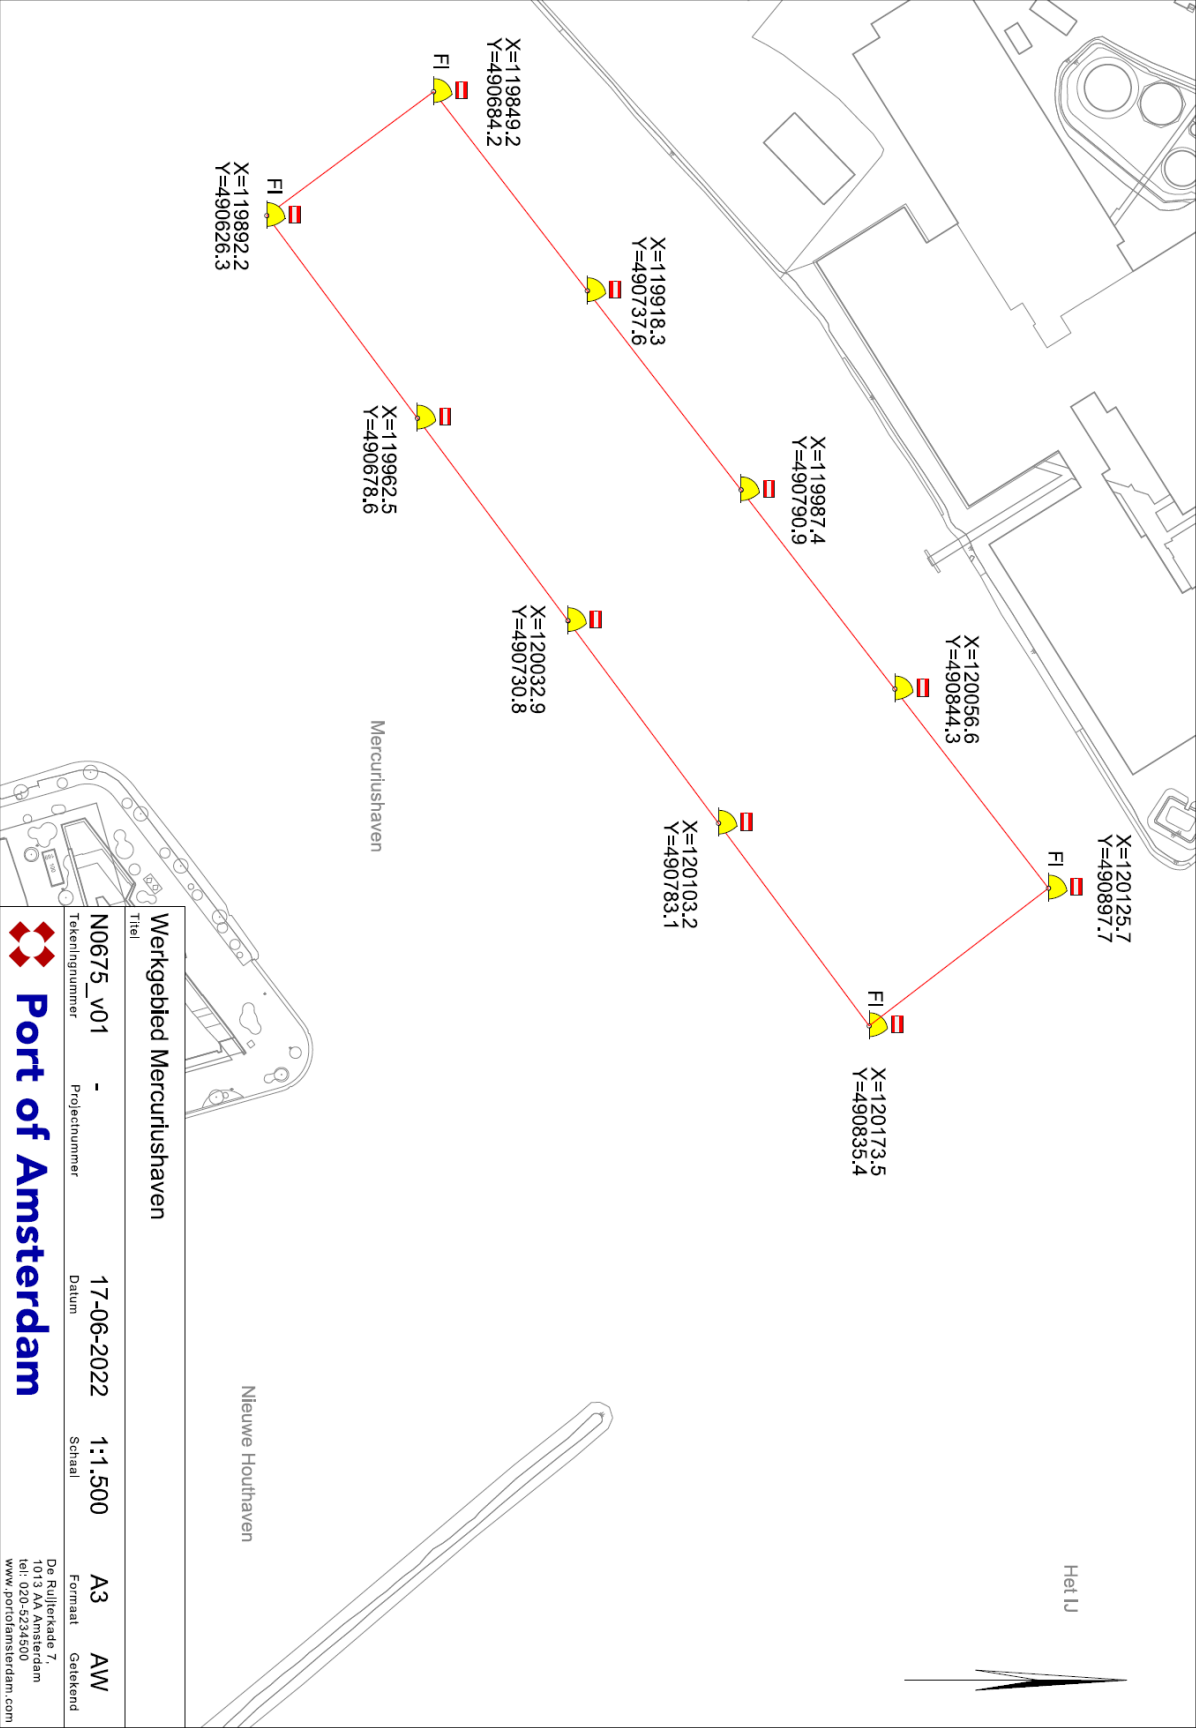

Werkgebied Mercurius haven				
Titel				
N0675_v01	-	17-06-2022	1:1.500	A3 AW
Tekeningnummer	Projectnummer	Datum	Schaal	Formaat
Gateland				
De Ruiterskade 7, 1013 AA Amsterdam tel: 020-5234900 www.portofamsterdam.com				

