

**BEKENDMAKING AAN DE SCHEEPVAART**  
**IJmond Noordzeekanaalgebied**  
**Centraal Nautisch Beheer**

Basijn nr: 59/2022

IJmuiden, 15 september 2022

Onderwerp: : Update basijn 33/2020 werkzaamheden op het Afgesloten IJ ter hoogte van het Centraal Station

De directeur van het Centraal Nautisch Beheer Noordzeekanaalgebied, tevens (Rijks-)havenmeester, maakt het volgende bekend:

**Omschrijving werkzaamheden**

Ten behoeve van de realisatie van de fietsenstalling IJboulevard worden, in de periode tussen 17 januari en eind september 2022, de volgende werkzaamheden uitgevoerd :

- Ruwbouw en maaiveldinrichting van Steiger 14.  
Periode: 17 januari t/m 1 november 2022
- Inrichten maaiveld, realiseren kadeconstructie en realiseren houten steiger aanvaardbescherming/boulevard.  
Periode: begin april t/m 1 november 2022

**Gevolgen voor de scheepvaart**

Uitbreiding werkgebied

In verband met bovengenoemde werkzaamheden zal de periode van het huidige werkgebied verlengd worden tot en met 1 november 2022.


<https://www.portofamsterdam.com/nl/aankondiging/besluit-werkgebied-cs-steiger>

- Basijn nr. 33/2020 blijft onverminderd van kracht.

Heeft u vragen over deze basijn, dan kunt u contact opnemen met dienstdoende Manager Operatie op telefoonnummer +31(0)20-5234692.

De directeur van het Centraal Nautisch Beheer Noordzeekanaalgebied, tevens (Rijks-)havenmeester,

J.H.M. Mateyo

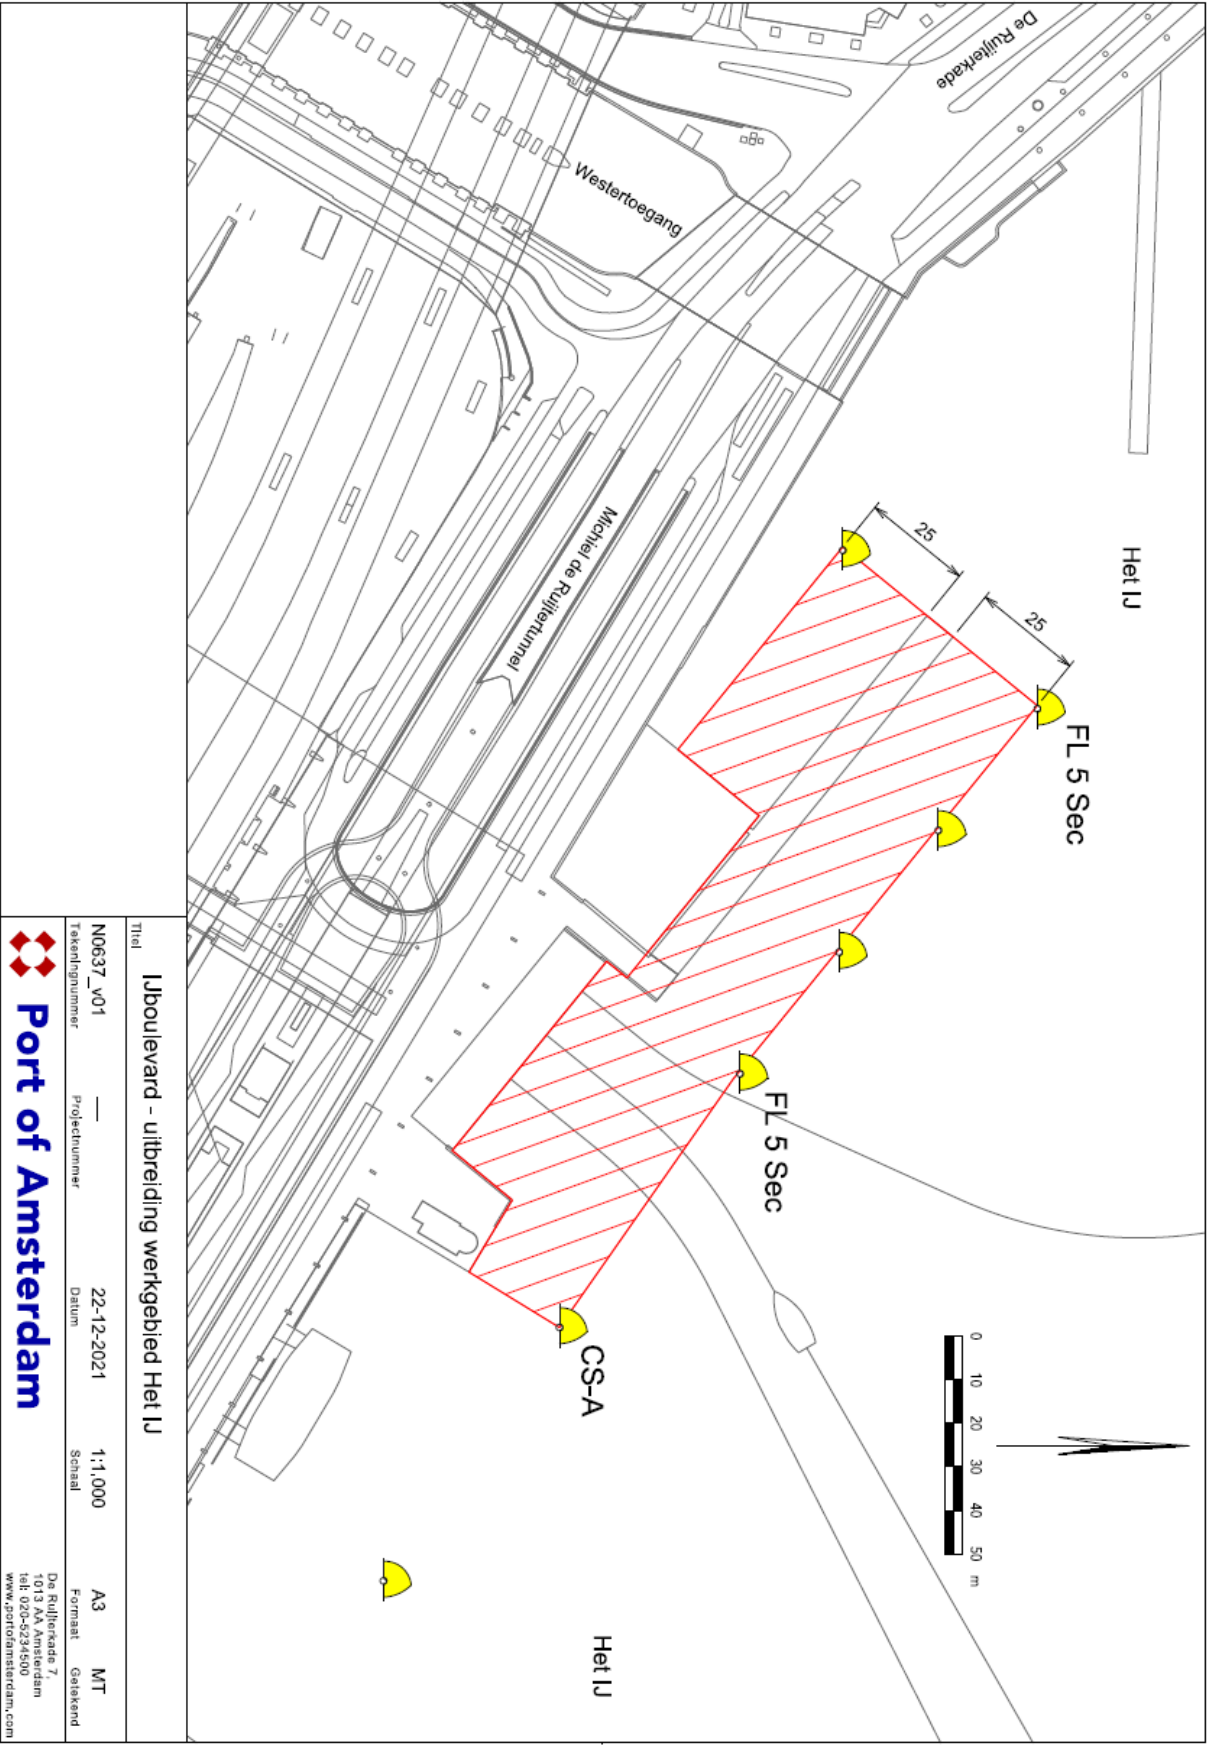

Titel			
IJboulevard - uitbreiding werkgebied Het IJ			
Tekeningsnummer	Projectnummer	Datum	Schaal
N0637_v01	—	22-12-2021	1:1,000
Formaat		MT	
A3		Gestekend	
De Ruyferte Kade 7 1013 AA Amsterdam tel. 020-5234500 www.portofamsterdam.com			

