

**BEKENDMAKING AAN DE SCHEEPVAART
IJmond Noordzeekanaalgebied
Centraal Nautisch Beheer**

Basijn nr: 69/2022

Amsterdam, 13 december 2022

Onderwerp : update afmeerverbod wachtplaats binnenvaart Afrikahaven west

De directeur van het Centraal Nautisch Beheer Noordzeekanaalgebied, tevens (Rijks-)havenmeester, maakt het volgende bekend:

In de periode van 13 juni 2022 tot en met 31 december 2022 geldt er een afmeerverbod op de wachtplaats voor binnenvaartschepen aan de Afrikahaven west in Amsterdam (AK WPW).

Dit afmeerverbod is aangegeven middels verkeersteken A5 uit bijlage 7 van het BPR.

Het afmeren aan de ligplaats is verboden middels besluit CNB/2022/47:


<https://www.portofamsterdam.com/nl/aankondiging/gewijzigd-besluit-afmeerverbod-wachtplaats-binnenvaart-afrikahaven-west>

Basijn 30/2022, met dezelfde strekking als dit Basijn wordt ingetrokken.

De directeur van het Centraal Nautisch Beheer Noordzeekanaalgebied, tevens (Rijks-)havenmeester

J.H.M. Mateyo

Bijlage 1: tijdelijke situatie Afrikahaven west

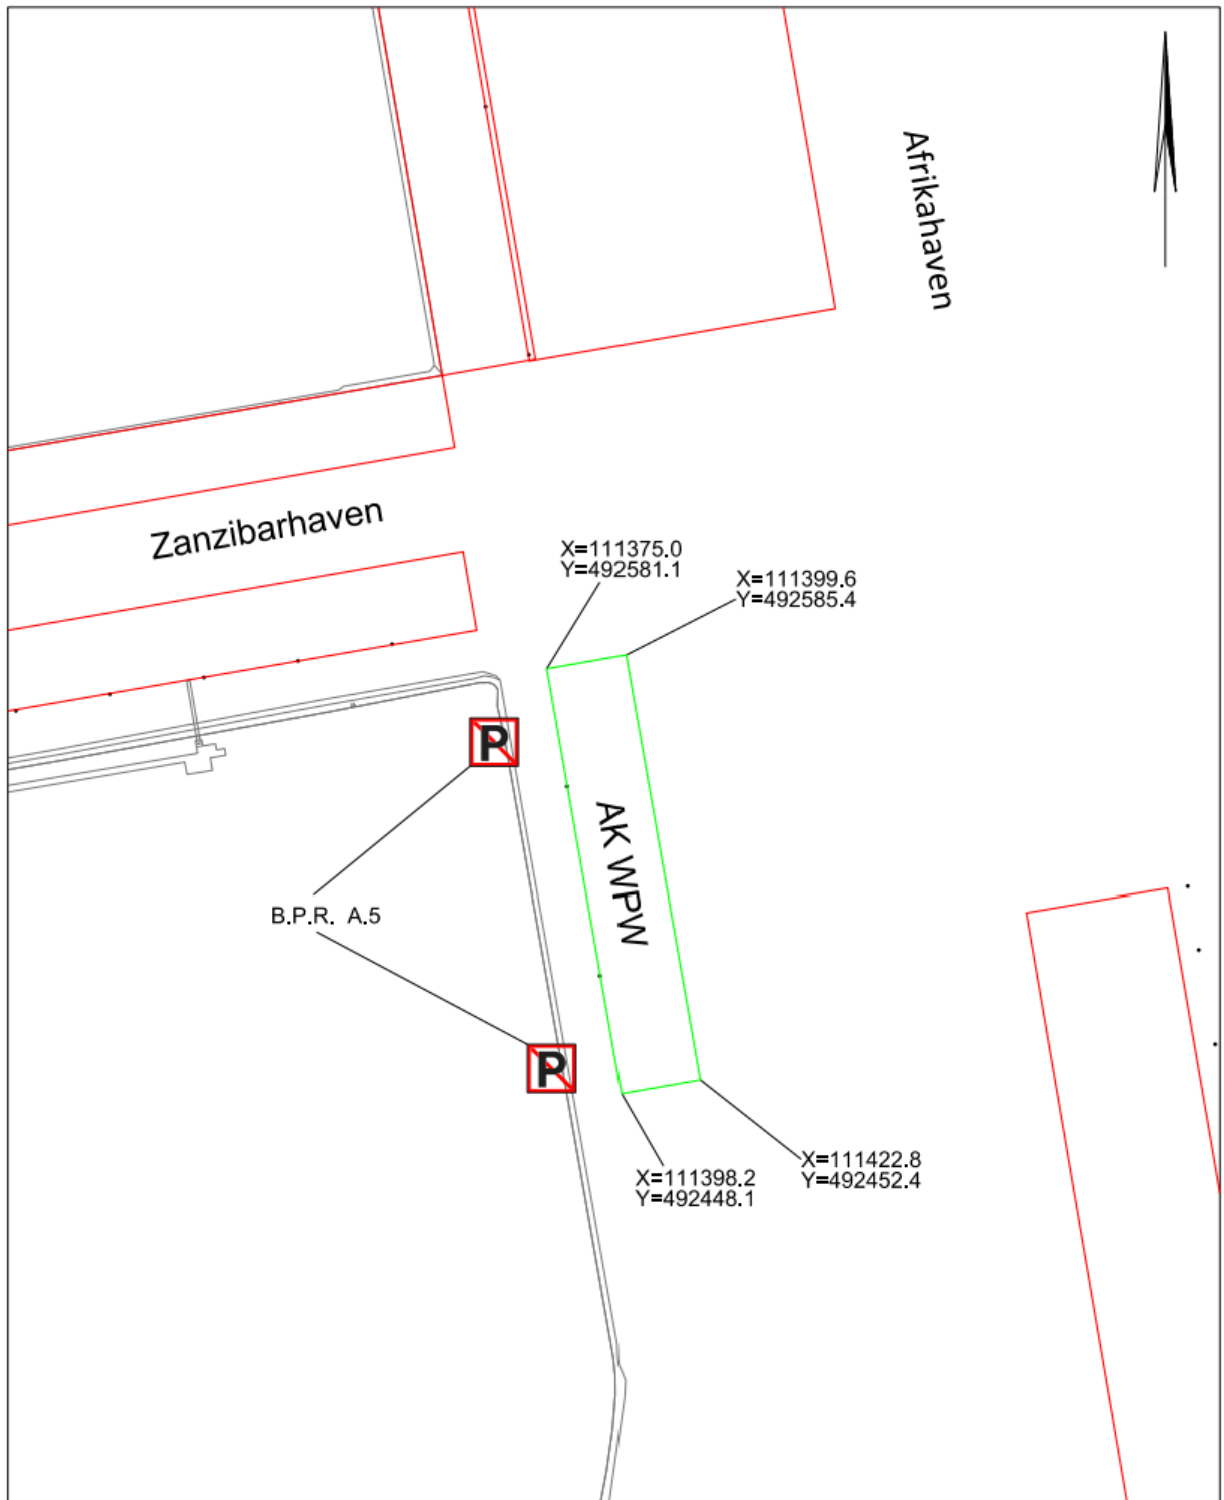

Tijdelijk situatie wachtplaats binnenvaart - Afrikanen

Titel

N0674_v01

TekenInnummer

Projectnummer

24-05-2022

Datum

1:2.000

Schaal

A4 AW

Formaat

Getekend



Port of Amsterdam

De Ruijterkade 7,
1013 AA Amsterdam
tel: 020-5234500
www.portofamsterdam.com