

Besluitnummer: 2023/31

Onderwerp: Verkeersbesluit van de directeur CNB tot het instellen van een invaarverbod voor het scheepvaartverkeer in een werkgebied gelegen in de Mercuriushaven ter hoogte van de zuidelijke overslagboeien.

De directeur van het Centraal Nautisch Beheer Noordzeekanaalgebied,

**Gelet op:**

de artikelen 3, 4, 5 en 7 van de Scheepvaartverkeerswet alsmede bijlage 7 van het Binnenvaartpolitiereglement en het Besluit mandaat nautische rijkstaken Noordzeekanaalgebied 2013.

**Overwegende dat:**

In het gebied dat is gelegen in de Mercuriushaven, ter hoogte van de voormalige zuidelijke overslagboeien, zullen vanaf 25 september 2023 tot 5 november 2023 werkzaamheden plaatsvinden ten behoeve van een nieuwe openbare overslag locatie;

-De volgende werkzaamheden worden uitgevoerd:

- het verwijderen van 3 afmeerboeien in de Mercuriushaven (zuidelijke afmeerboeien)
- het aanbrengen van tros- en geleidepalen
- het aanbrengen van drijflichamen
- afroondende werkzaamheden

Het aangewezen gebied (zie tekening N00751\_v01 die als bijlage bij dit besluit is opgenomen), werkgebied Mercuriushaven, uitsluitend toegankelijk zal zijn voor schepen die hier werkzaamheden moeten verrichten ten behoeve van de genoemde infrastructurele werken;

De werkzaamheden zijn van maandag t/m vrijdag van 06:00 tot 20:00 uur in genoemde periode.

**Besluit:**

-Het gebied van de Mercuriushaven, dat gelegen is ter hoogte van de voormalige zuidelijke overslag boeien, aan te wijzen als werkgebied en met ingang van 25 september 2023 tot 5 november 2023 of zoveel eerder als de werkzaamheden zijn beëindigd.

-De bijzondere markering met het topteken A1 , bijlage 7 van het Binnenvaartpolitiereglement zal de grens van het werkgebied aangeven.

-Het aangewezen gebied (zie overzichtskaart werkgebied) is uitsluitend toegankelijk voor schepen die werkzaamheden verrichten ten behoeve van de genoemd infrastructurele werken voor de realisatie van genoemde overslag locatie en verboden voor ander scheepvaartverkeer.

-Ten behoeve van de werkzaamheden is het verboden om hinderlijke waterbewegingen te veroorzaken. Dit wordt aangegeven met het verbodsteken A.9, bijlage 7 van het Binnenvaartpolitiereglement.

**Datum:**

7 juni 2023

Het college van burgemeester en wethouders van Amsterdam,  
namens deze, de directeur Centraal Nautisch Beheer Noorzeekanaalgebied




J.H.M. Mateyo

**Toelichting:**

Dit verkeersbesluit is een uitwerking ter voorkoming van grondingen en ter bescherming van de bouwactiviteiten van een nieuwe overslag locatie in de Mercuriushaven. Om te voorkomen dat de vaarweggebruiker dit gebied invaart, zal dit gebied veilig afgebakend worden door middel van bijzondere markering voorzien van het topteken A1, bijlage 7 Binnenvaartreglementen waarbij 10 boeien worden voorzien van verlichting met een karakter FI y 5s

Hiermee voorkomt men dat de vaarweggebruikers het werkgebied invaren en eventueel schade oplopen of veroorzaken aan de dit in gebied uitvoerende werkzaamheden.

Werkgebied Mercuriushaven zuidboeien:

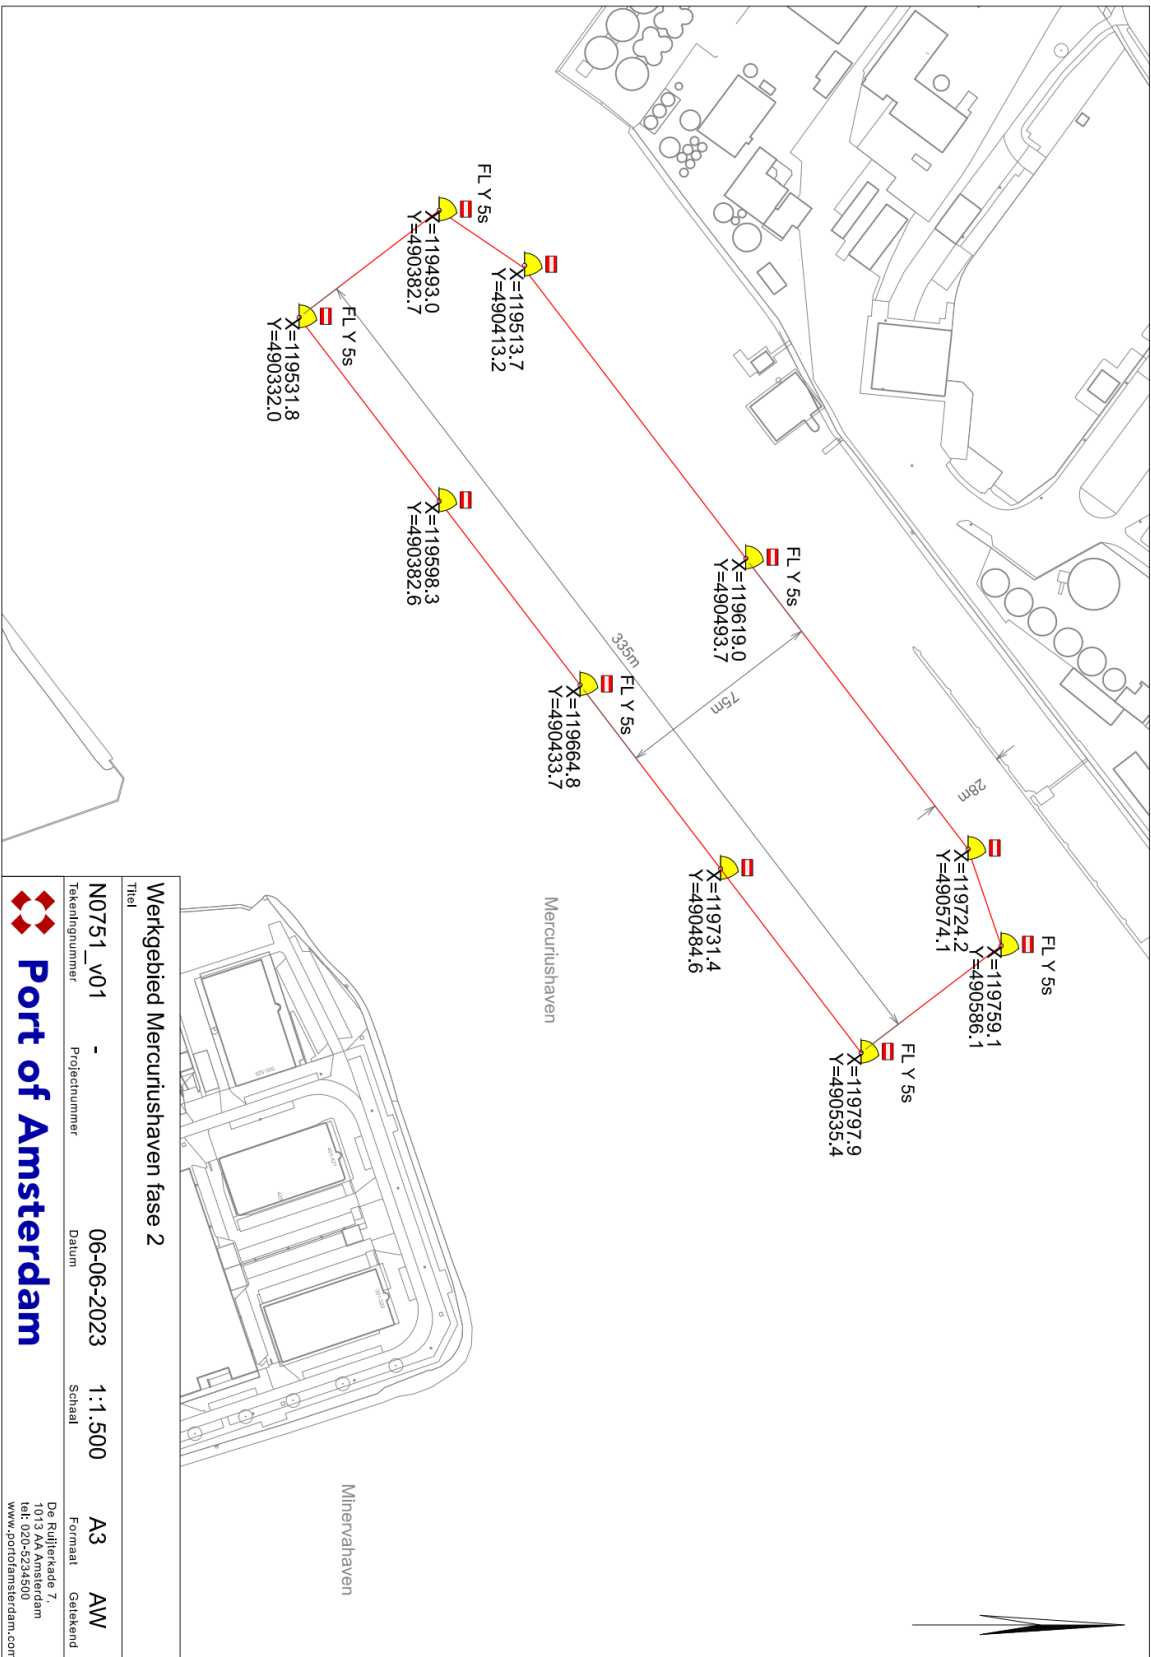

Titel		Werkgebied Mercuriushaven fase 2	
NO751_v01	-	06-06-2023	1:1.500
Telefoonnummer	Projectnummer	Datum	Schaal
Formaat		A3	
Galekend		AW	
De Ruitlerkade 7, 1013 AA Amsterdam tel: 020-5234500 www.portofamsterdam.com			

