

BEKENDMAKING AAN DE SCHEEPVAART
IJmond Noordzeekanaalgebied
Centraal Nautisch Beheer

Basijn 23/2023

IJmuiden, 8 juni 2023

Onderwerp: werkzaamheden in de Mercuriushaven thv de zuidelijke afmeerboeien

De directeur van het Centraal Nautisch Beheer Noordzeekanaalgebied, tevens (Rijks-)havenmeester, maakt het volgende bekend:

Periode 25 september 2023 tot 5 november 2023

Ten behoeve van een renovatie van de aanleg van een overslagfaciliteit in de Mercuriushaven kade worden de volgende werkzaamheden uitgevoerd:

- het verwijderen van 3 afmeerboeien in de Mercuriushaven (zuidelijke afmeerboeien)
- het aanbrengen van tros- en geleidepalen
- het aanbrengen van drijflichamen
- afroerende werkzaamheden

Werktijden

De werkzaamheden worden in genoemde periode uitgevoerd van maandag tot en met vrijdag van 0:00 uur tot en met 20:00 uur.

De werkschepen betrokken bij dit project staan stand-by op VHF kanaal 4


Gevolgen voor de scheepvaart

- de ligplaats Mercuriushaven zuidelijke boeien(ligplaatscode ME OBZ) is per 25 september 2023 niet meer beschikbaar voor de scheepvaart;
- de nieuwe overslaglocatie Mercuriushaven zuid palen per 5 november, of zoveel eerder als de werkzaamheden zijn beëindigd , gereed zal zijn;
- instelling van een werkgebieden afhankelijk van de fase van de werkzaamheden, dit werkgebied zal worden aangegeven met gele tonnen voorzien van topteken A1;
- het werkgebied is gestremd voor alle scheepvaartverkeer behalve voor werkschepen/de aanvoer van aannemersmateriaal bestemd voor de uitvoering van werkzaamheden bij dit project;
- er is gedurende genoemde periode een verbod ingesteld op het veroorzaken van hinderlijke golfbeweging.

Heeft u vragen over deze basijn, dan kunt u contact opnemen met dienstdoende Manager Operatie op telefoonnummer +31(0)20-5234692.

De directeur van het Centraal Nautisch Beheer Noordzeekanaalgebied, tevens (Rijks-)havenmeester, J.H.M. Mateyo

Tekening werkgebied:

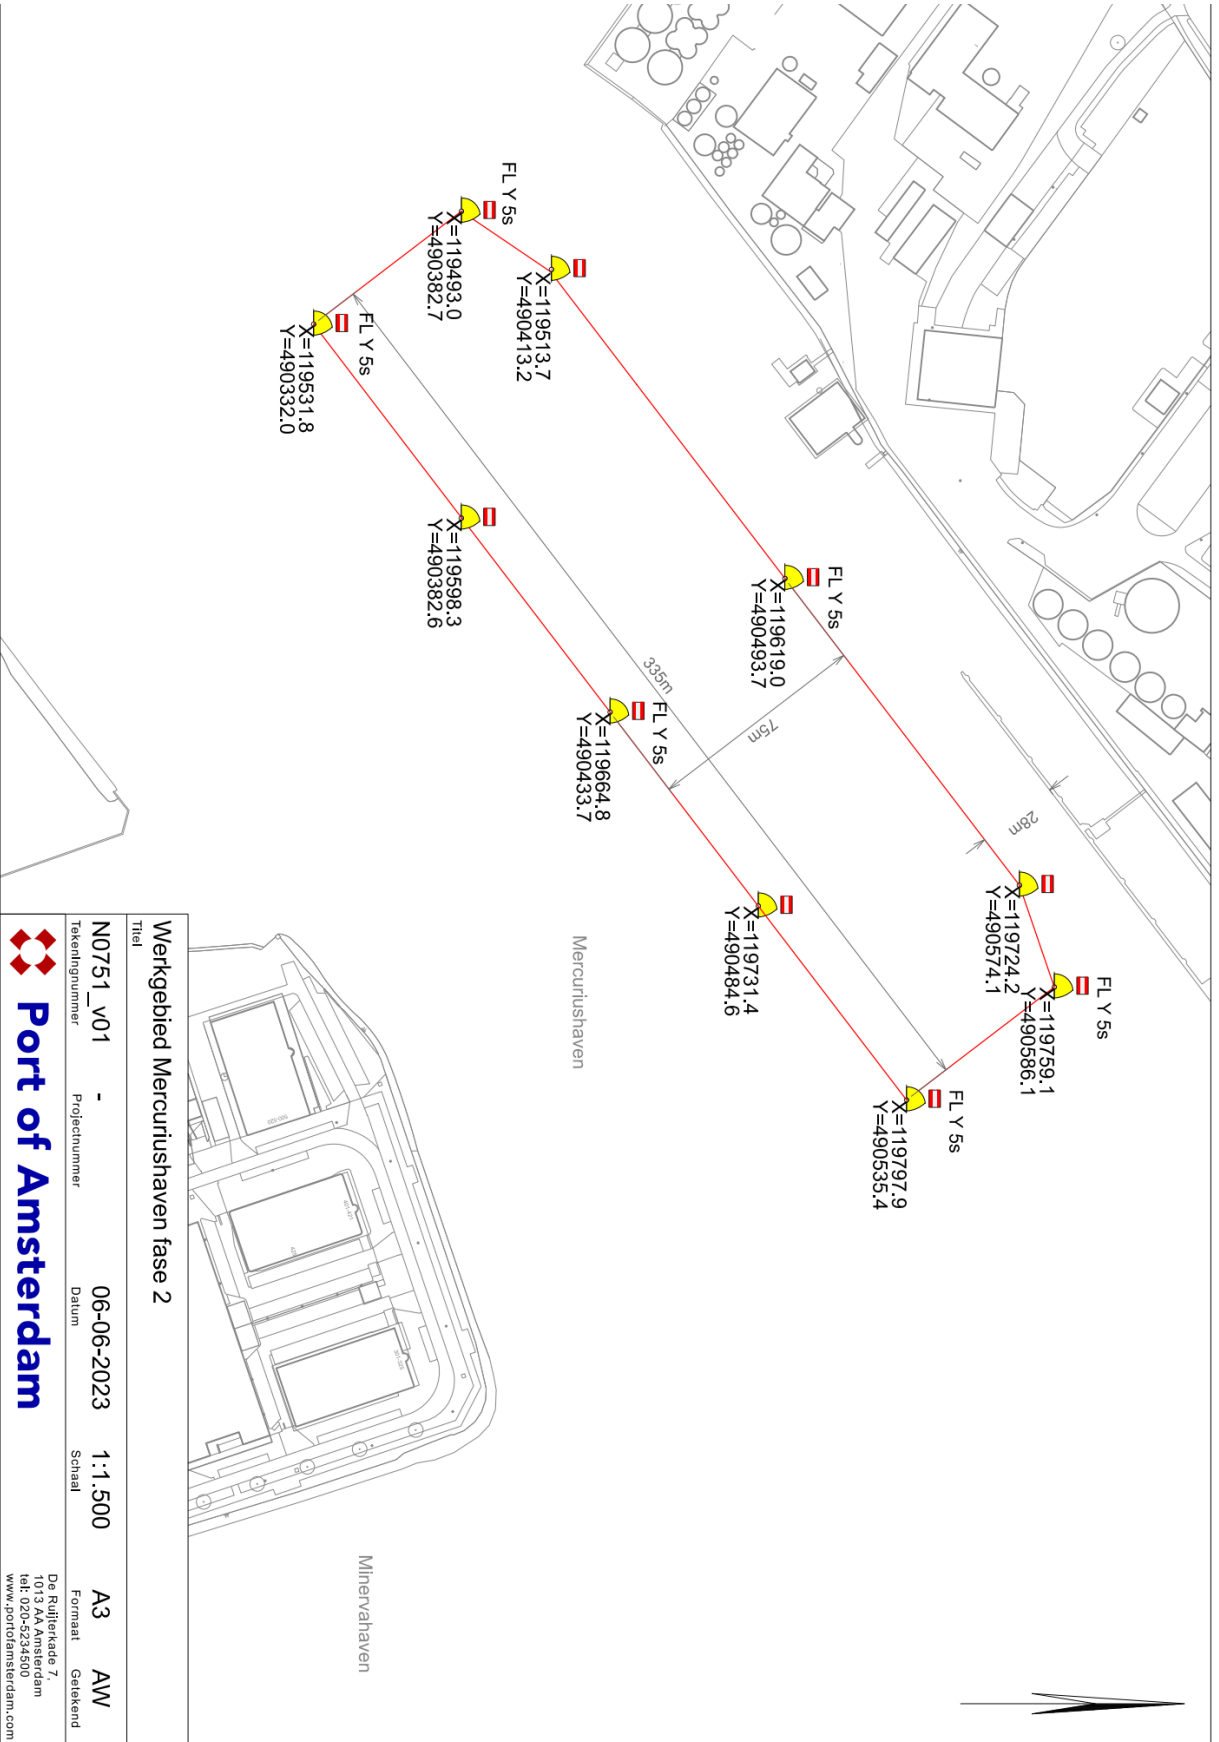

Werkgebied Mercuriushaven fase 2

| | | | |
|---|----------------------------------|---------------|---------|
| Titel | Werkgebied Mercuriushaven fase 2 | | |
| Tekeningnummer | N0751_v01 | Projectnummer | - |
| Datum | 06-06-2023 | Schaal | 1:1.500 |
| Formaat | A3 | Getekend | AW |
| De Ruitlerkade 7, 1013 AA Amsterdam tel: 020-5234500 www.portofamsterdam.com | | | |

