

BEKENDMAKING AAN DE SCHEEPVAART
IJmond Noordzeekanaalgebied
Centraal Nautisch Beheer

Basijn nr: 42/2025

IJmuiden, 16 juni 2025

Onderwerp: Werkzaamheden Minervahaven

De Directeur van het Centraal Nautisch Beheer Noordzeekanaalgebied (CNB),
maakt het volgende bekend:

Van 30 juni 2025 06:00 tot 18 juli 2025 17:00 vinden er werkzaamheden plaats aan het worteleinde van
de Minervahaven Amsterdam

Deze werkzaamheden worden uitgevoerd door diverse werkschepen en kunnen eerder eindigen indien
mogelijk of langer duren indien noodzakelijk.


De werkzaamheden vinden plaats binnen het werkgebied zoals aangegeven op tekening N0885_v02.
Dit werkgebied wordt gemarkeerd door twee gele tonnen met een A1 teken conform bijlage 7 van het
BPR.

De directeur van het Centraal Nautisch Beheer Amsterdam-Noordzeekanaalgebied, tevens
Rijkshavenmeester, namens de Directeur-Generaal Rijkswaterstaat,



J.H.M. Mateyo

Bijlage : Tekening N0885_v02

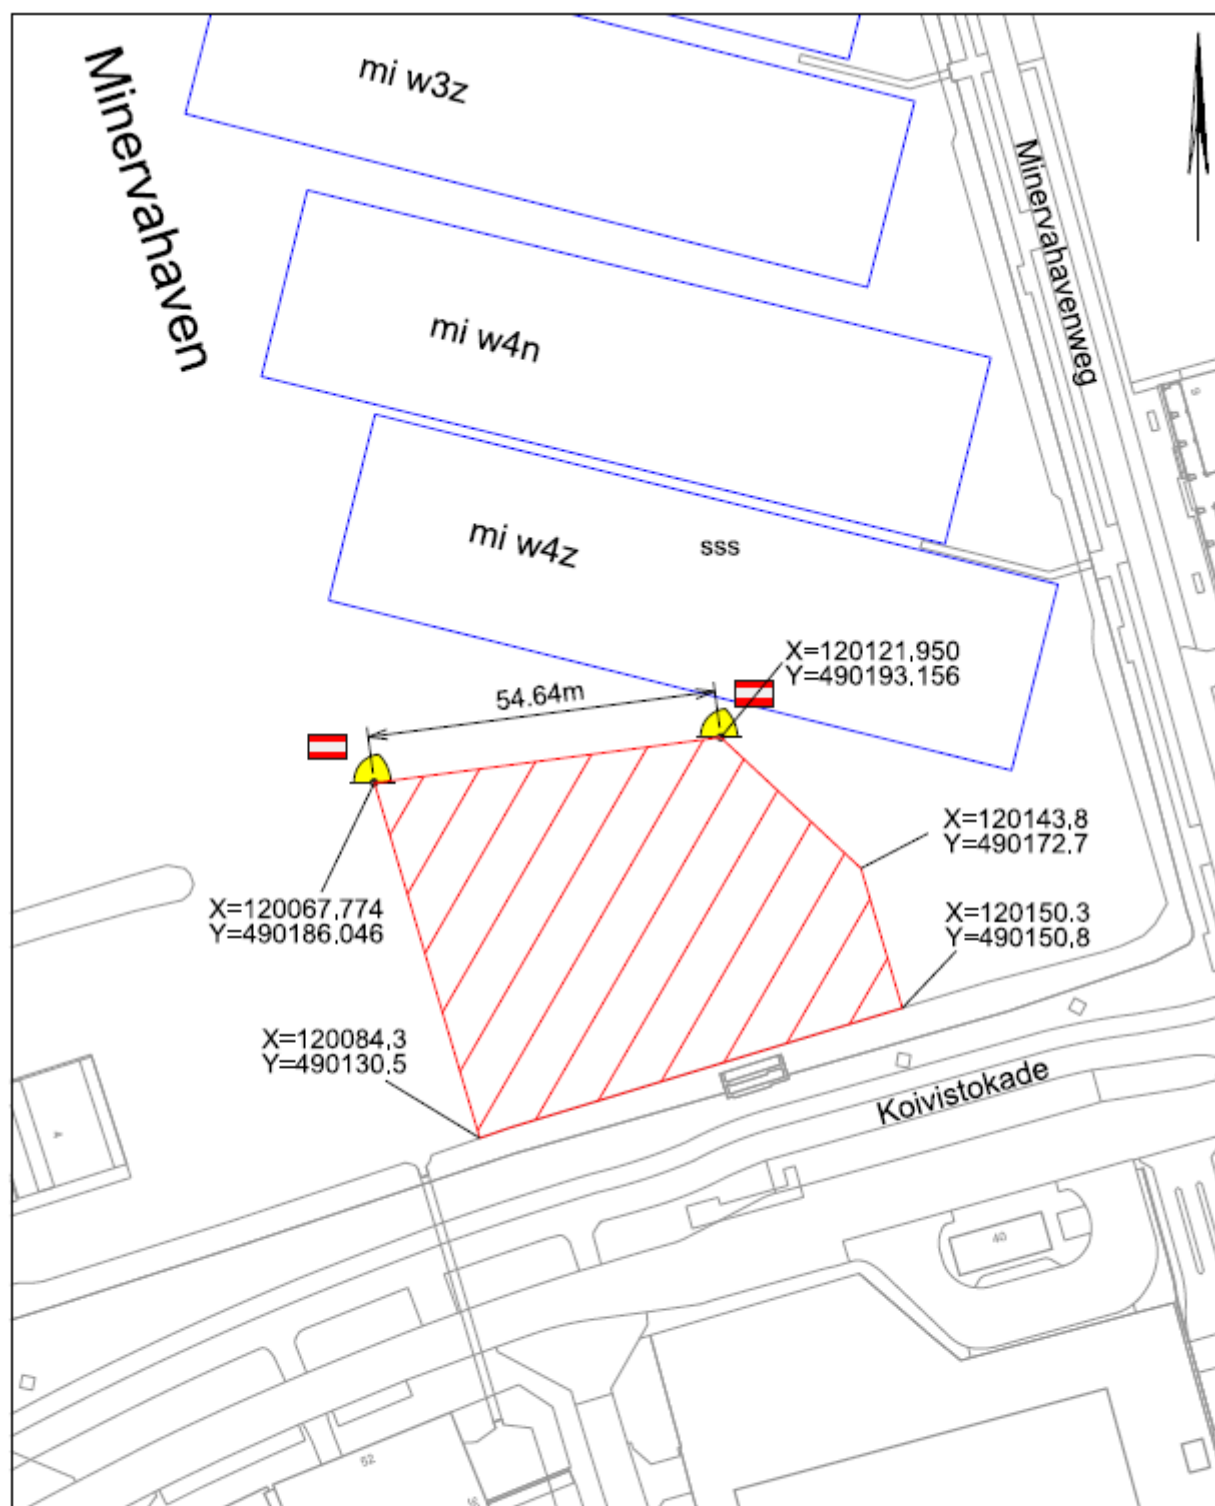

Werkgebied wachtsteiger Minervahaven

Titel

N0885_v02

16-06-2025

1:1.000

A4

WR

Tekeningnummer

Projectnummer

Datum

Schaal

Formaat

Getekend



Port of Amsterdam

De Ruijterkade 7,
1013 AA Amsterdam
tel: 020-5234500
www.portofamsterdam.com