

## Besluit Aanwijzing Operationele Ruimte

**Besluitnummer:** 2025/ 49

Besluit tot het aanwijzen van een operationele ruimte en de daar voor geldende beperkingen en voorschriften voor de ligplaatsen van de volgende locatie / terminal:

**Oude Houthaven steiger C**

**Oude Houthaven**

De directeur Centraal Nautisch Beheer Noorzeekanaalgebied,

**Gelet op:**

- Artikel 3.11 lid 1 in verband met artikel 9.1 van de Regionale Havenverordening Noordzeekanaalgebied 2023, waarin wordt bepaald dat het college voor een ligplaats de operationele ruimte kan aanwijzen;
- Artikel 3.11 lid 2 in verband met artikel 9.1 van de Regionale Havenverordening Noordzeekanaalgebied 2023, waarin wordt bepaald dat het college aanvullende regels kan stellen met betrekking tot het nautisch gebruik van de operationele ruimte;
- Artikel 1.9 van de Regionale Havenverordening Noordzeekanaalgebied 2023, in samenhang met het Besluit mandaat, volmacht en machtiging , gepubliceerd op 17 juli 2024 met nummer 309847, op basis waarvan door de directeur Centraal Nautisch Beheer Noordzeekanaalgebied in mandaat namens het college van Burgemeester en wethouders van de gemeente Amsterdam ontheffing kan worden verleend, namens het college;
- de begripsomschrijvingen als omschreven in bijlage 1 bij dit besluit.

**Overwegingen:**

- het college ten aanzien van een ligplaats een operationele ruimte kan aanwijzen;
- het college aan genoemde aanwijzing beperkingen en voorschriften kan stellen;
- het college deze bevoegdheid heeft gemandateerd aan de directeur Centraal Nautisch Beheer Noorzeekanaalgebied;
- De directeur Centraal Nautisch Beheer Noorzeekanaalgebied een operationele ruimte aanwijst uit het oogpunt van veiligheid, ordening en de continuïteit van de haven.

**Besluit:**

- wijst voor de volgende ligplaatsen de operationele ruimte aan:

| Ligplaats                     | Verkorte ligplaatsnaam | Paginanummer |
|-------------------------------|------------------------|--------------|
| Oude Houthaven Steiger C West | OH SCW                 | 2            |
| Oude Houthaven Steiger C Oost | OH SCO                 | 3            |

- de volgende kenmerken en gebruik aan de ligplaatsen te verbinden:

## Oude Houthaven Steiger C West

### 1. Kenmerken ligplaats en operationele ruimte

|     |                                                       |   |    |              |              |    |              |              |    |              |              |    |              |              |
|-----|-------------------------------------------------------|---|----|--------------|--------------|----|--------------|--------------|----|--------------|--------------|----|--------------|--------------|
| 1.1 | Ligplaats naam:                                       | Oude Houthaven Steiger C West   |    |              |              |    |              |              |    |              |              |    |              |              |
| 1.2 | Verkorte ligplaatsnaam/ GLN nummer:                   | OH SCW<br>8719331322713   |    |              |              |    |              |              |    |              |              |    |              |              |
| 1.3 | Ligplaats omschrijving                                | Westzijde van steiger C in de Oude Houthaven   |    |              |              |    |              |              |    |              |              |    |              |              |
| 1.4 | Coördinaten (RD) van de operationele ruimte           | <table> <tr> <td>1.</td><td>X= 120984.60</td><td>Y= 489518.33</td></tr> <tr> <td>2.</td><td>X= 120997.96</td><td>Y= 489511.52</td></tr> <tr> <td>3.</td><td>X= 120913.40</td><td>Y= 489346.97</td></tr> <tr> <td>4.</td><td>X= 120900.04</td><td>Y= 489353.79</td></tr> </table> | 1. | X= 120984.60 | Y= 489518.33 | 2. | X= 120997.96 | Y= 489511.52 | 3. | X= 120913.40 | Y= 489346.97 | 4. | X= 120900.04 | Y= 489353.79 |
| 1.  | X= 120984.60                                          | Y= 489518.33   |    |              |              |    |              |              |    |              |              |    |              |              |
| 2.  | X= 120997.96                                          | Y= 489511.52   |    |              |              |    |              |              |    |              |              |    |              |              |
| 3.  | X= 120913.40                                          | Y= 489346.97   |    |              |              |    |              |              |    |              |              |    |              |              |
| 4.  | X= 120900.04                                          | Y= 489353.79   |    |              |              |    |              |              |    |              |              |    |              |              |
| 1.5 | De operationele ruimte conform de tekening: N0899_v02 | Lengte 185 meter x breedte 15 meter   |    |              |              |    |              |              |    |              |              |    |              |              |
| 1.6 | NGD (Nautisch Gegarandeerde Diepte)                   | 4,5 meter   |    |              |              |    |              |              |    |              |              |    |              |              |
| 1.7 | Minimale kielspeling                                  | Binnenschepen: 0,30 meter   |    |              |              |    |              |              |    |              |              |    |              |              |
| 1.8 | Doorvaarthoogte t.o.v. NAP:                           | Niet van toepassing   |    |              |              |    |              |              |    |              |              |    |              |              |

### 2. Gebruik

|     |                                                                                     |   |
|-----|-------------------------------------------------------------------------------------|---|
| 2.1 | Ligplaats is bestemd voor:                                                          | Binnenschepen   |
| 2.2 | Nadere voorschriften aan het ligplaats nemen:                                       | Niet van toepassing   |
| 2.3 | De maximale lengte van af te meren schip:                                           | 70 meter   |
| 2.4 | De maximale breedte van af te meren schip:                                          | Onbeperkt binnen operationele ruimte   |
| 2.5 | De maximale diepgang van af te meren schip in:<br>Zoetwater 1.000 kg/m <sup>3</sup> | Binnenschepen<br>4,20 meter   |
| 2.6 | Dienstverlenende schepen buiten de operationele ruimte:                             | Na operationele melding   |
| 2.7 | Overig:                                                                             | Een ontheffing is nodig in situaties waarbij vooraf niet duidelijk is of iets toegestaan kan worden, en waarbij een specifieke beoordeling nodig is. Bij deze beoordeling spelen factoren zoals de nautische veiligheid een belangrijke rol. Denk bijvoorbeeld aan de afmetingen van het schip, het weer, de waterdiepte en het overige scheepvaartverkeer. Aan een ontheffing kunnen voorschriften of beperkingen worden verbonden. Als de veiligheid op het water niet gegarandeerd kan worden – ook niet met extra voorschriften – wordt de ontheffing geweigerd. |
| 2.8 | Toelichting:                                                                        | Nee   |

## Oude Houthaven Steiger C Oost

### 1. Kenmerken ligplaats en operationele ruimte

|     |                                                       |   |    |              |              |    |              |              |    |              |              |    |              |              |
|-----|-------------------------------------------------------|---|----|--------------|--------------|----|--------------|--------------|----|--------------|--------------|----|--------------|--------------|
| 1.1 | Ligplaats naam:                                       | Oude Houthaven Steiger C Oost   |    |              |              |    |              |              |    |              |              |    |              |              |
| 1.2 | Verkorte ligplaatsnaam/ GLN nummer:                   | OH SCO<br>8719331322706   |    |              |              |    |              |              |    |              |              |    |              |              |
| 1.3 | Ligplaats omschrijving                                | Oostzijde van steiger C in de Oude Houthaven   |    |              |              |    |              |              |    |              |              |    |              |              |
| 1.4 | Coördinaten (RD) van de operationele ruimte           | <table> <tr> <td>1.</td><td>X= 121001.98</td><td>Y= 489509.88</td></tr> <tr> <td>2.</td><td>X= 121015.34</td><td>Y= 489503.06</td></tr> <tr> <td>3.</td><td>X= 120924.04</td><td>Y= 489325.11</td></tr> <tr> <td>4.</td><td>X= 120910.68</td><td>Y= 489331.94</td></tr> </table> | 1. | X= 121001.98 | Y= 489509.88 | 2. | X= 121015.34 | Y= 489503.06 | 3. | X= 120924.04 | Y= 489325.11 | 4. | X= 120910.68 | Y= 489331.94 |
| 1.  | X= 121001.98                                          | Y= 489509.88   |    |              |              |    |              |              |    |              |              |    |              |              |
| 2.  | X= 121015.34                                          | Y= 489503.06   |    |              |              |    |              |              |    |              |              |    |              |              |
| 3.  | X= 120924.04                                          | Y= 489325.11   |    |              |              |    |              |              |    |              |              |    |              |              |
| 4.  | X= 120910.68                                          | Y= 489331.94   |    |              |              |    |              |              |    |              |              |    |              |              |
| 1.5 | De operationele ruimte conform de tekening: N0899_v02 | Lengte 200 meter x breedte 15 meter   |    |              |              |    |              |              |    |              |              |    |              |              |
| 1.6 | NGD (Nautisch Gegarandeerde Diepte)                   | 4,5 meter   |    |              |              |    |              |              |    |              |              |    |              |              |
| 1.7 | Minimale kielspeling                                  | Binnenschepen: 0,30 meter   |    |              |              |    |              |              |    |              |              |    |              |              |
| 1.8 | Doorvaarthoogte t.o.v. NAP:                           | Niet van toepassing   |    |              |              |    |              |              |    |              |              |    |              |              |

### 2. Gebruik

|     |                                                                                     |   |
|-----|-------------------------------------------------------------------------------------|---|
| 2.1 | Ligplaats is bestemd voor:                                                          | Binnenschepen   |
| 2.2 | Nadere voorschriften aan het ligplaats nemen:                                       | Niet van toepassing   |
| 2.3 | De maximale lengte van af te meren schip:                                           | 70 meter   |
| 2.4 | De maximale breedte van af te meren schip:                                          | Onbeperkt binnen operationele ruimte   |
| 2.5 | De maximale diepgang van af te meren schip in:<br>Zoetwater 1.000 kg/m <sup>3</sup> | Binnenschepen<br>4,2 meter   |
| 2.6 | Dienstverlenende schepen buiten de operationele ruimte:                             | Na operationele melding   |
| 2.7 | Overig:                                                                             | Een ontheffing is noodzakelijk voor die situaties waarvan het niet mogelijk is om op voorhand bepaald te hebben dat ze kunnen, maar die om een nadere concrete afweging vragen. Bij die afweging spelen aspecten van nautische veiligheid een rol. Te denken is aan omstandigheden zoals de maatvoering van het schip, de weersomstandigheden, diepte van het water, overige scheepvaart e.d. Aan de ontheffing kunnen voorschriften en beperkingen worden verbonden. De ontheffing aanvraag wordt geweigerd als door voorschriften en beperkingen aan de ontheffing de nautische veiligheid niet bereikt kan worden. |
| 2.8 | Toelichting:                                                                        | Nee   |

Bij dit besluit horen de volgende bijlagen:

| Nr | Bijlage                        | Datum      |
|----|--------------------------------|------------|
| 1  | Algemene begripsomschrijvingen | n.v.t.     |
| 2  | N0899_v02                      | 28-10-2025 |

**Datum:**

26 november 2025

Het college van burgemeester en wethouders van Amsterdam,  
namens deze, de directeur Centraal Nautisch Beheer Noordzeekanaalgebied,

J.H.M. Mateyo

Ingevolge de Algemene wet bestuursrecht kan een belanghebbende, binnen zes weken nadat het bekend is gemaakt, tegen een besluit bezwaar maken door het indienen van een bezwaarschrift. Dat bezwaarschrift dient gericht te worden aan Burgemeester en Wethouders van Amsterdam, Postbus 202, 1000 AE Amsterdam. Het bezwaarschrift dient te worden ondertekend en bevat ten minste de naam en het adres van de indiener, de dagtekening, een omschrijving van het besluit waartegen het bezwaar is gericht, alsmede de gronden van het bezwaar.

U kunt online bezwaar maken via <https://www.amsterdam.nl/bezwaar/jb>. Daarvoor hebt u een DigiD nodig.

Ingevolge de Algemene wet bestuursrecht kan een belanghebbende, binnen zes weken nadat het bekend is gemaakt, tegen een besluit bezwaar maken door het indienen van een bezwaarschrift bij de gemeente.  
Indien u zich laat vertegenwoordigen door een derde dan dient deze derde een machtiging te overleggen.

Het indienen van een bezwaar heeft geen schorsende werking. Indien onverwijld spoed dit vereist kan, hangende de bezwaarschriftenprocedure, een schorsing of voorlopige voorziening worden gevraagd aan de Rechtbank Amsterdam, Sector Bestuursrecht, afdeling lopende voorzieningen, Parnassusweg 226, Postbus 75850, 1070 AW Amsterdam.


U kunt dit ook online doen via <http://loket.rechtspraak.nl/bestuursrecht>. Daarvoor hebt u een DigiD nodig. Op deze site vindt u ook meer informatie. Aan het indienen van een verzoek om een voorlopige voorziening zijn griffiekosten verbonden.


## Bijlage 1: Algemene begripsomschrijvingen

|                              |   |
|------------------------------|---|
| Binnenschip                  | Schip, niet zijnde een zeeschip.   |
| Boord / Boord overslag       | Rechtstreekse overslag van lading tussen schepen zonder tussenkomst van een walinstallatie.   |
| Coördinaten (RD)             | Het Stelsel van de Rijksdriehoeksmeting (RD) is het nationale coördinatensysteem.   |
| Dienstverlenend schip        | Elk schip dat betrokken is bij de volgende vormen van dienstverlening aan schepen, die verband houden met: het repareren of reinigen; het schoonmaken, zowel open, gesloten als anderszins; het brengen of halen van voorraden of scheepsonderdelen; het inzamelen van scheepsafvalstoffen, of; het inspecteren van de scheepshuid; het vervoer van personeel van en naar zeeschepen. |
| Doorvaarthoogte (t.o.v. NAP) | De verticale afstand tussen het referentievlak NAP en het laagste vaste punt boven de operationele ruimte.   |
| Gevaarlijke stoffen          | Stoffen die gevaar voor explosie, brand, corrosie, vergiftiging, bedwelmeling of straling (kunnen) opleveren, zoals vermeld in: de IBC Code; de IGC Code; de IMDG Code; de IMSBC Code, of; het ADN.   |
| Havenmeester                 | De Havenmeester van Amsterdam die door het College bij besluit als zodanig is aangewezen.   |
| Kielspeling                  | De verticale afstand tussen het diepste punt van een schip en de waterbodem.   |
| Ligplaats                    | Een met naam genoemde locatie die is ingericht om veilig zee-, en binnenvaartschepen aan te kunnen afmeren. Dit kan zijn een kade, steiger, palen, ankerplaats of een afmeerboei.   |
| NAP                          | Normaal Amsterdams Peil   |
| NGD                          | Nautisch Gegarandeerde Diepte; de waterkolom tussen het kanaalpeil NAP-0,50 en het gegarandeerde waterbodemniveau   |
| NZK / NZKG                   | Noordzeekanaal / Noordzeekanaalgebied   |
| RHN                          | De Regionale Havenverordening Noordzeekanaalgebied.   |
| Operationele ruimte          | In lengte, breedte, diepte en hoogte begrensde gebied, waarbinnen schepen ligplaats kunnen nemen om hun activiteiten uit te oefenen.   |
| Peilvak                      | Een geografisch afgebakend gebied waar een en hetzelfde waterbodemniveau (t.o.v. NAP) wordt gehandhaafd.   |
| Schip                        | Elk vaartuig met inbegrip van een watervliegtuig, een draagvleugelboot, een luchtkussenvoertuig, een boorinstallatie, een werkeiland of soortgelijk object, een baggermolen, een drijvende kraan, een elevator, een ponton, een drijvend werktuig, een drijvend voorwerp of een drijvende inrichting.                                                                                 |
| Waterdiepte                  | De verticale afstand tussen de waterspiegel en de waterbodem.   |
| Waterstand                   | De verticale afstand tussen de waterspiegel en het referentievlak NAP.   |
| Zeeschip                     | Schip dat volgens zijn constructie uitsluitend of in hoofdzaak is bestemd voor de vaart op zee.   |

NGD = de waterkolom tussen het kanaalpeil NAP - 0,50 m en het gegarandeerde waterbodemniveau

NGD = (Maximale toegestane diepgang scheepvaart) + (Minimale kielspeling) in meters

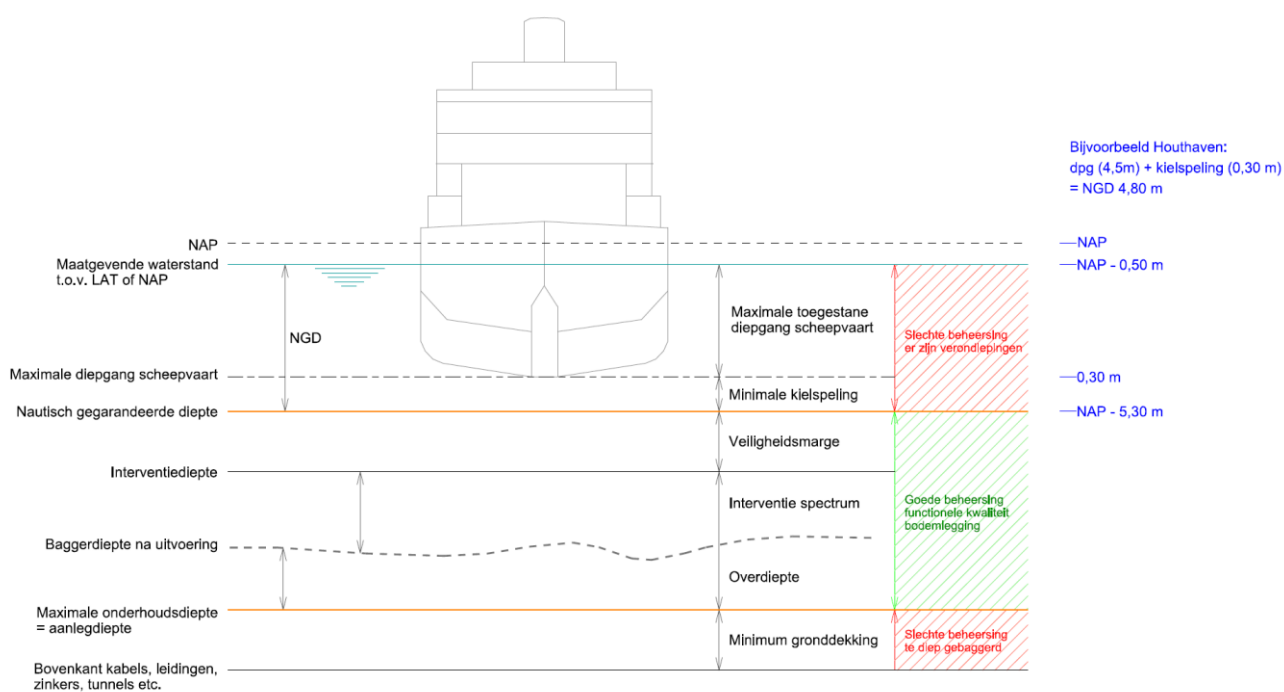

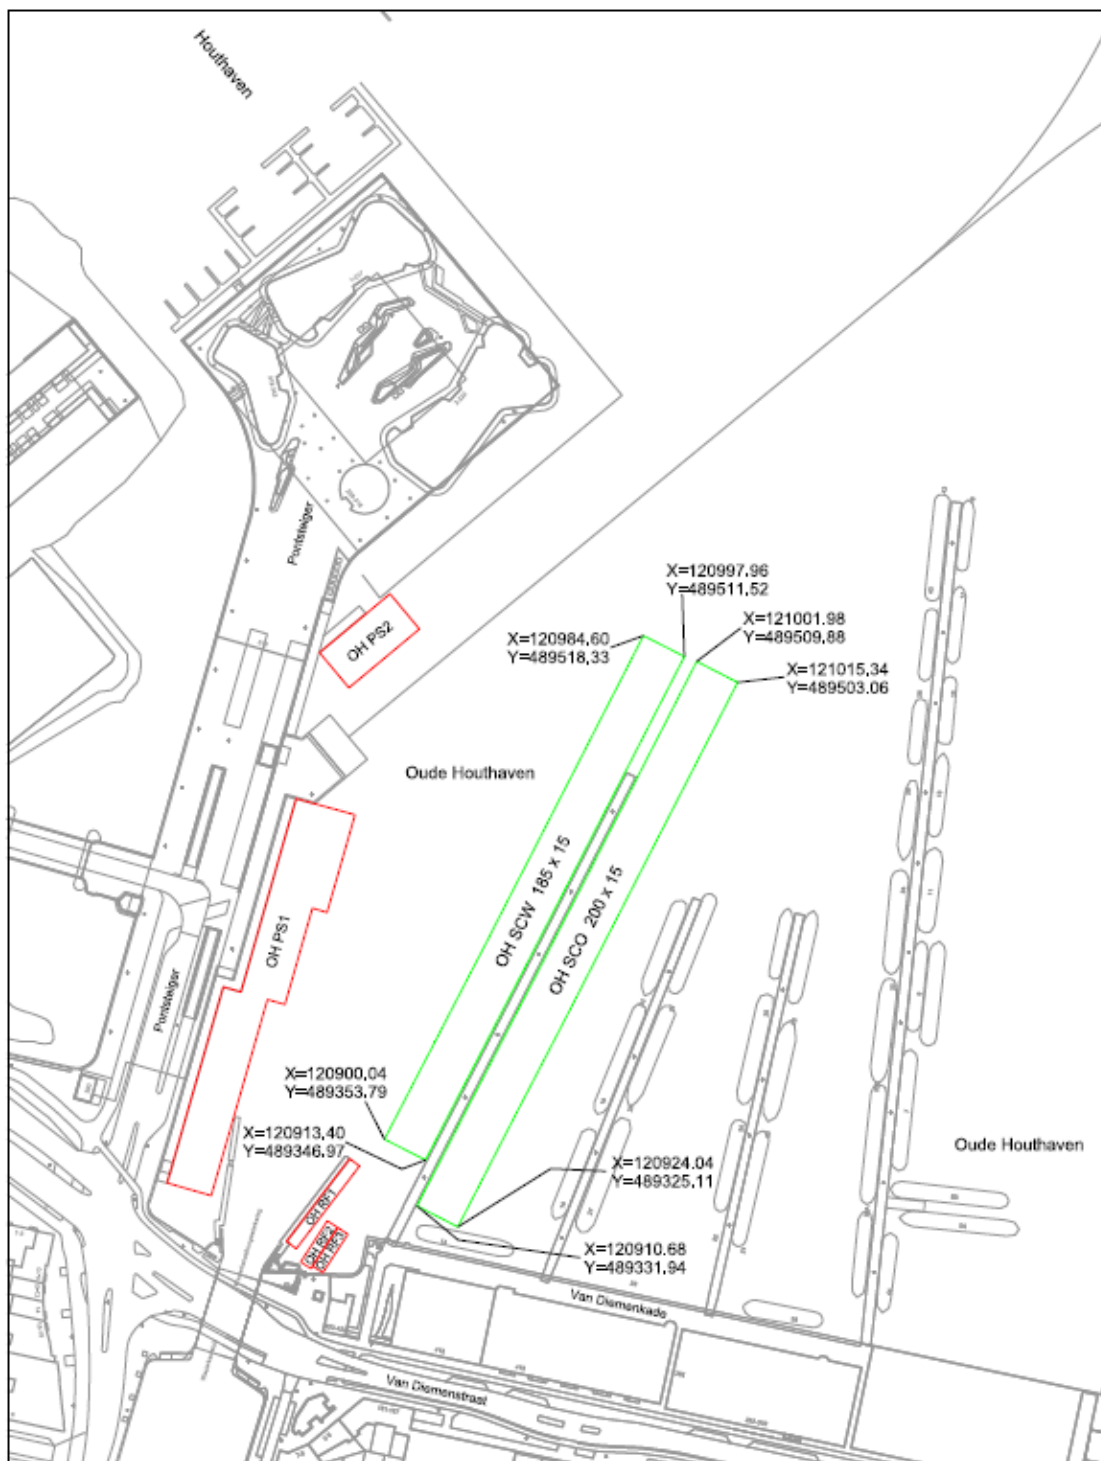

|   |               |            |         |                                                                                       |          |  |
|---|---------------|------------|---------|---------------------------------------------------------------------------------------|----------|--|
| BAOR Oude Houthaven Steiger C + XY coördinaten                                                               |               |            |         |                                                                                       |          |  |
| Titel   |               |            |         |                                                                                       |          |  |
| N0899_v02   | —             | 28-10-2025 | 1:2,000 | A4                                                                                    | MT       |  |
| TekenInnummer                                                                                                | Projectnummer | Datum      | Schaal  | Formaat                                                                               | Getekend |  |
|  <b>Port of Amsterdam</b> |               |            |         | De Ruijterkade 7,<br>1013 AA Amsterdam<br>tel: 020-5234500<br>www.portofamsterdam.com |          |  |