

**Besluit 2017/CNB/036**

**Amsterdam 1 augustus 2017**

**Verkeersbesluit tot het instellen van een voor vaarverkeer gestremd gebied gelegen in de Hornhaven en de Moezelhaven te Amsterdam**

De directeur van het openbaar lichaam Centraal Nautisch Beheer Noordzeekanaalgebied maakt het volgende bekend:

**Gelet op:**

- De artikelen 3, 5 en 6 van de Scheepvaartverkeerswet;
- Artikel 13 Besluit administratieve bepalingen scheepvaart;
- Artikel 5.01 van het Binnenvaartpolitierglement;
- Bijlage 7 van het Binnenvaartpolitierglement;
- Bijlage 8 van het Binnenvaartpolitierglement;
- De gemeenschappelijke regeling van het openbaar lichaam Centraal Nautisch Beheer Noordzeekanaalgebied.

**Overwegende dat:**

- Dat er vanaf 1 augustus 2017 tot ca. 31 december 2018 werkzaamheden gaan plaatsvinden voor de bouw van een kade en droogdok in de Hornhaven en de Moezelhaven te Amsterdam;
- Dat tijdens deze periode de bouwwerkzaamheden vanaf het water zijn begrensd d.m.v. het vaststellen van een werkgebied conform tekening N0348\_v01;
- Dat het voor een veilige uitvoering het wenselijk is het werkgebied af te sluiten voor het overige scheepvaartverkeer.

**Besluit:**

- Het gebied aangemerkt als werkgebied (zie tekening N0348\_v01), zowel in de Hornhaven als in de Moezelhaven, met ingang van 1 augustus 2017 aan te wijzen als een gebied dat is gestremd voor de scheepvaart
- Dat dit gebied is gemarkeerd door zes gele markeringsboeien met het A1 teken uit bijlage 7 van het BPR en met een afwisselend karakter van FL(5) geel en FL(3) geel.

Een tekening van dit werkgebied maakt deel uit van dit besluit.

Amsterdam, 1 augustus 2017

Het dagelijks bestuur van het Centraal Nautisch Beheer  
Noordzeekanaalgebied,  
namens deze, de directeur Centraal Nautisch Beheer Noordzeekanaalgebied,

M.F. van de Kerkhof

cc. Port Office DHM  
Politie Team Water Havens  
Politie landelijke eenheid afdeling IJmond.  
Sector Schellingwoude  
Provincie Noord Holland  
Stichting Waternet  
Koninklijke Schuttevaer


### **Mededelingen**

*Ingevolge de Algemene Wet Bestuursrecht kan tegen dit besluit schriftelijk een bezwaarschrift worden ingediend. Het bezwaarschrift moet bij het dagelijks bestuur van het openbaar lichaam Centraal Nautisch Beheer Noordzeekanaal, postbus 19406, 1000 GK Amsterdam.*

*Het bezwaarschrift moet worden ingediend binnen zes weken na de dag waarop dit besluit is bekend gemaakt (verzonden of uitgereikt). Het bezwaar moet worden ondertekend en dient ten minste te bevatten:*

- de naam en het adres van de indiener;*
- de dagtekening;*
- een omschrijving van het besluit waartegen het bezwaar is gericht; -de gronden van het bezwaar.*

*Indien een bezwaarschrift is ingediend, is het mogelijk om daarnaast een verzoekschrift tot het treffen van een voorlopige voorziening in te dienen bij de presidenten van de arrondissementsrechtbanken te Haarlem (voor wat betreft rijkswater) of te Amsterdam (voor wat betreft het overige watergebied).*

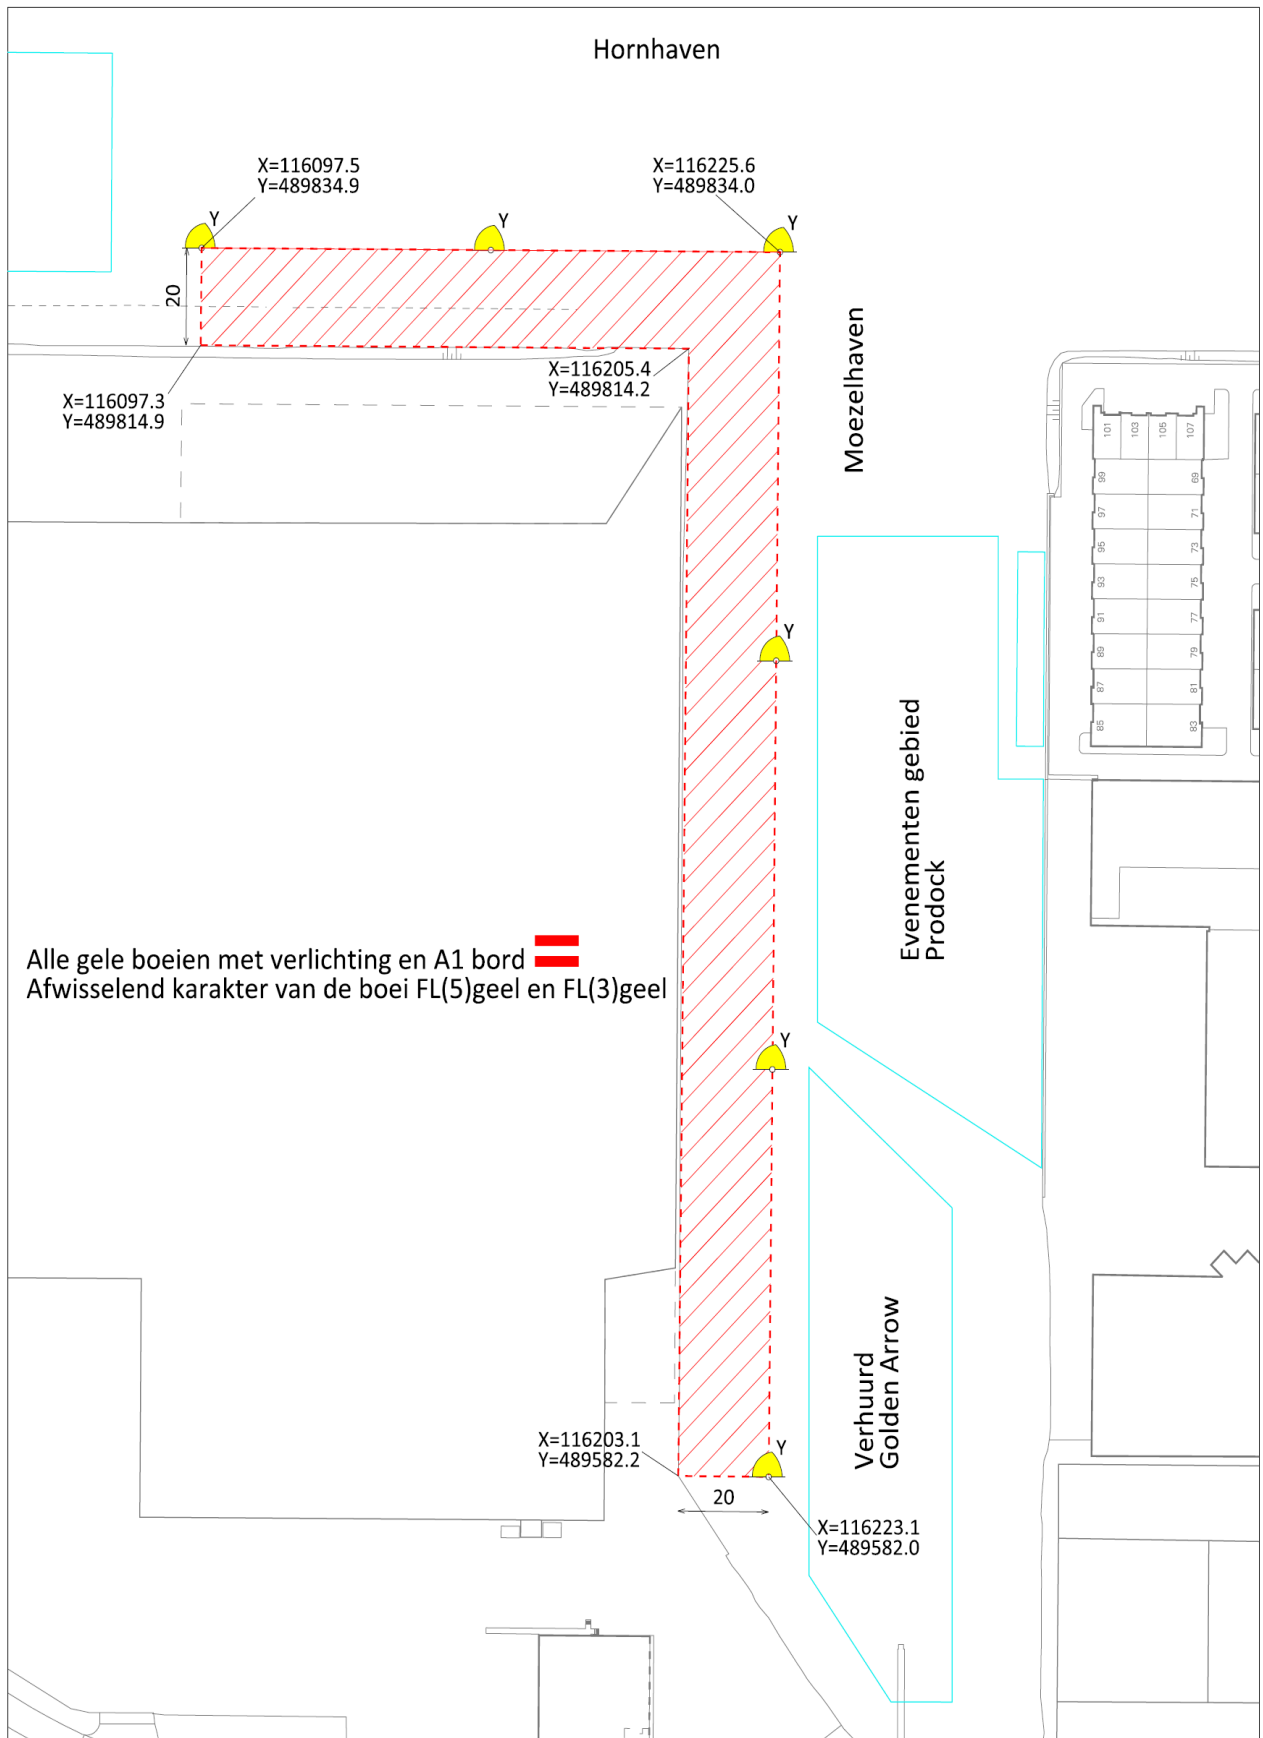

Alle gele boeien met verlichting en A1 bord   
 Afwisselend karakter van de boei FL(5)geel en FL(3)geel

Royal van Lent - werkgebied					
Titel					
N0348_v01	-	09-03-2017	1:1.000	A3	AW
Tekeningnummer	Projectnummer	Datum	Schaal	Formaat	Getekend
 <b>Port of Amsterdam</b>				De Ruijterkade 7, 1013 AA Amsterdam tel: 020-5234500 www.portofamsterdam.nl	

